




Kreuzungen von Anlagen Dritter
Detailpläne Kreuzung
kleine Gewässer II.Ordnung
Kreuzung Nr. 476,479

Deckblatt

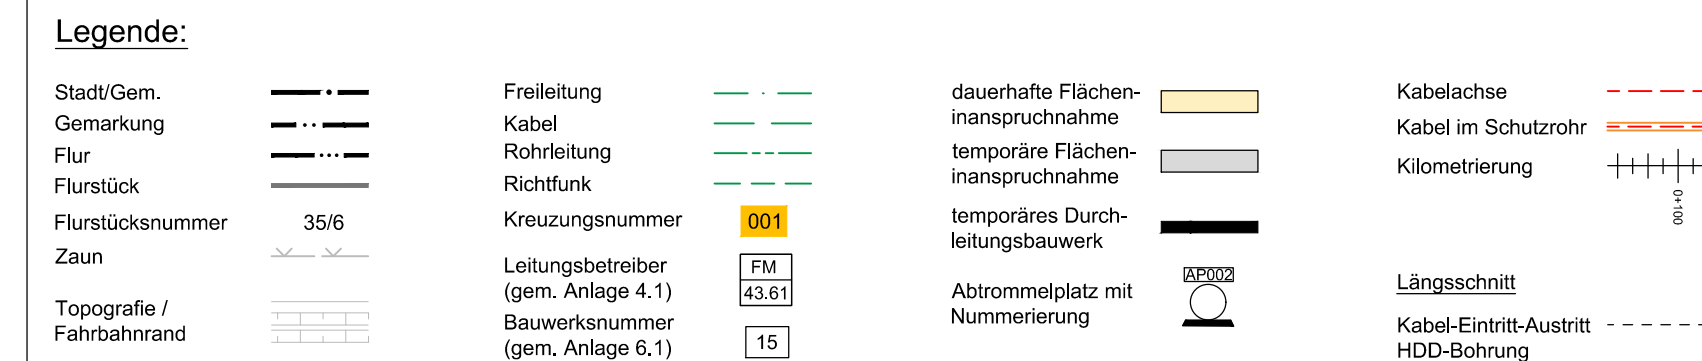

Planfeststellungsunterlage					
Ausführungsplanung HDD-Planung Kr. 476 479 Bl.01 Dokument-Nr. NL-DR-CO-HDD-0184-Rév6 Generalplaner: NKT HVC GmbH					
Quelle:					
Ersteller-Zeichnungs-Nr.: NL-DR-CO-HDD-456-516.dwg					
Aufgestellt: <i>L.A. Chahen SGG</i> Bayreuth, den 30.10.2019 DC Nordseekabel GmbH & Co.KG (NOKA) <i>i.V. Bauritz</i>					
Firma  INGENIEUR- GESellschaft mbH		Maßstab: 1:250		Einheit: Meter	
		Bearb.	Datum	Name	
		Weigl	10.2019		
		Legler	10.2019		
		Norm			
		Fachbereich			
		Statnett tennet FKW			
Ind.		Änderung	Datum	Name	Urspr.:

Erstellt durch G.E.O.S. Ing. mbH	Genehmigt von NOKA DC Nordseekabel GmbH & Co.KG	Datum 28.10.2019 Ertelddatum 30.10.2019	Status G	Blatt 01 von 02
Objektnamen ± 500-kV-HGÜ Interkonnektor Tonstad - Wilster Titel Kreuzung Nr. 476, 479				