


121 P995-996
WE/WA diff 140-21.00 380-kV UW Raum Göhl

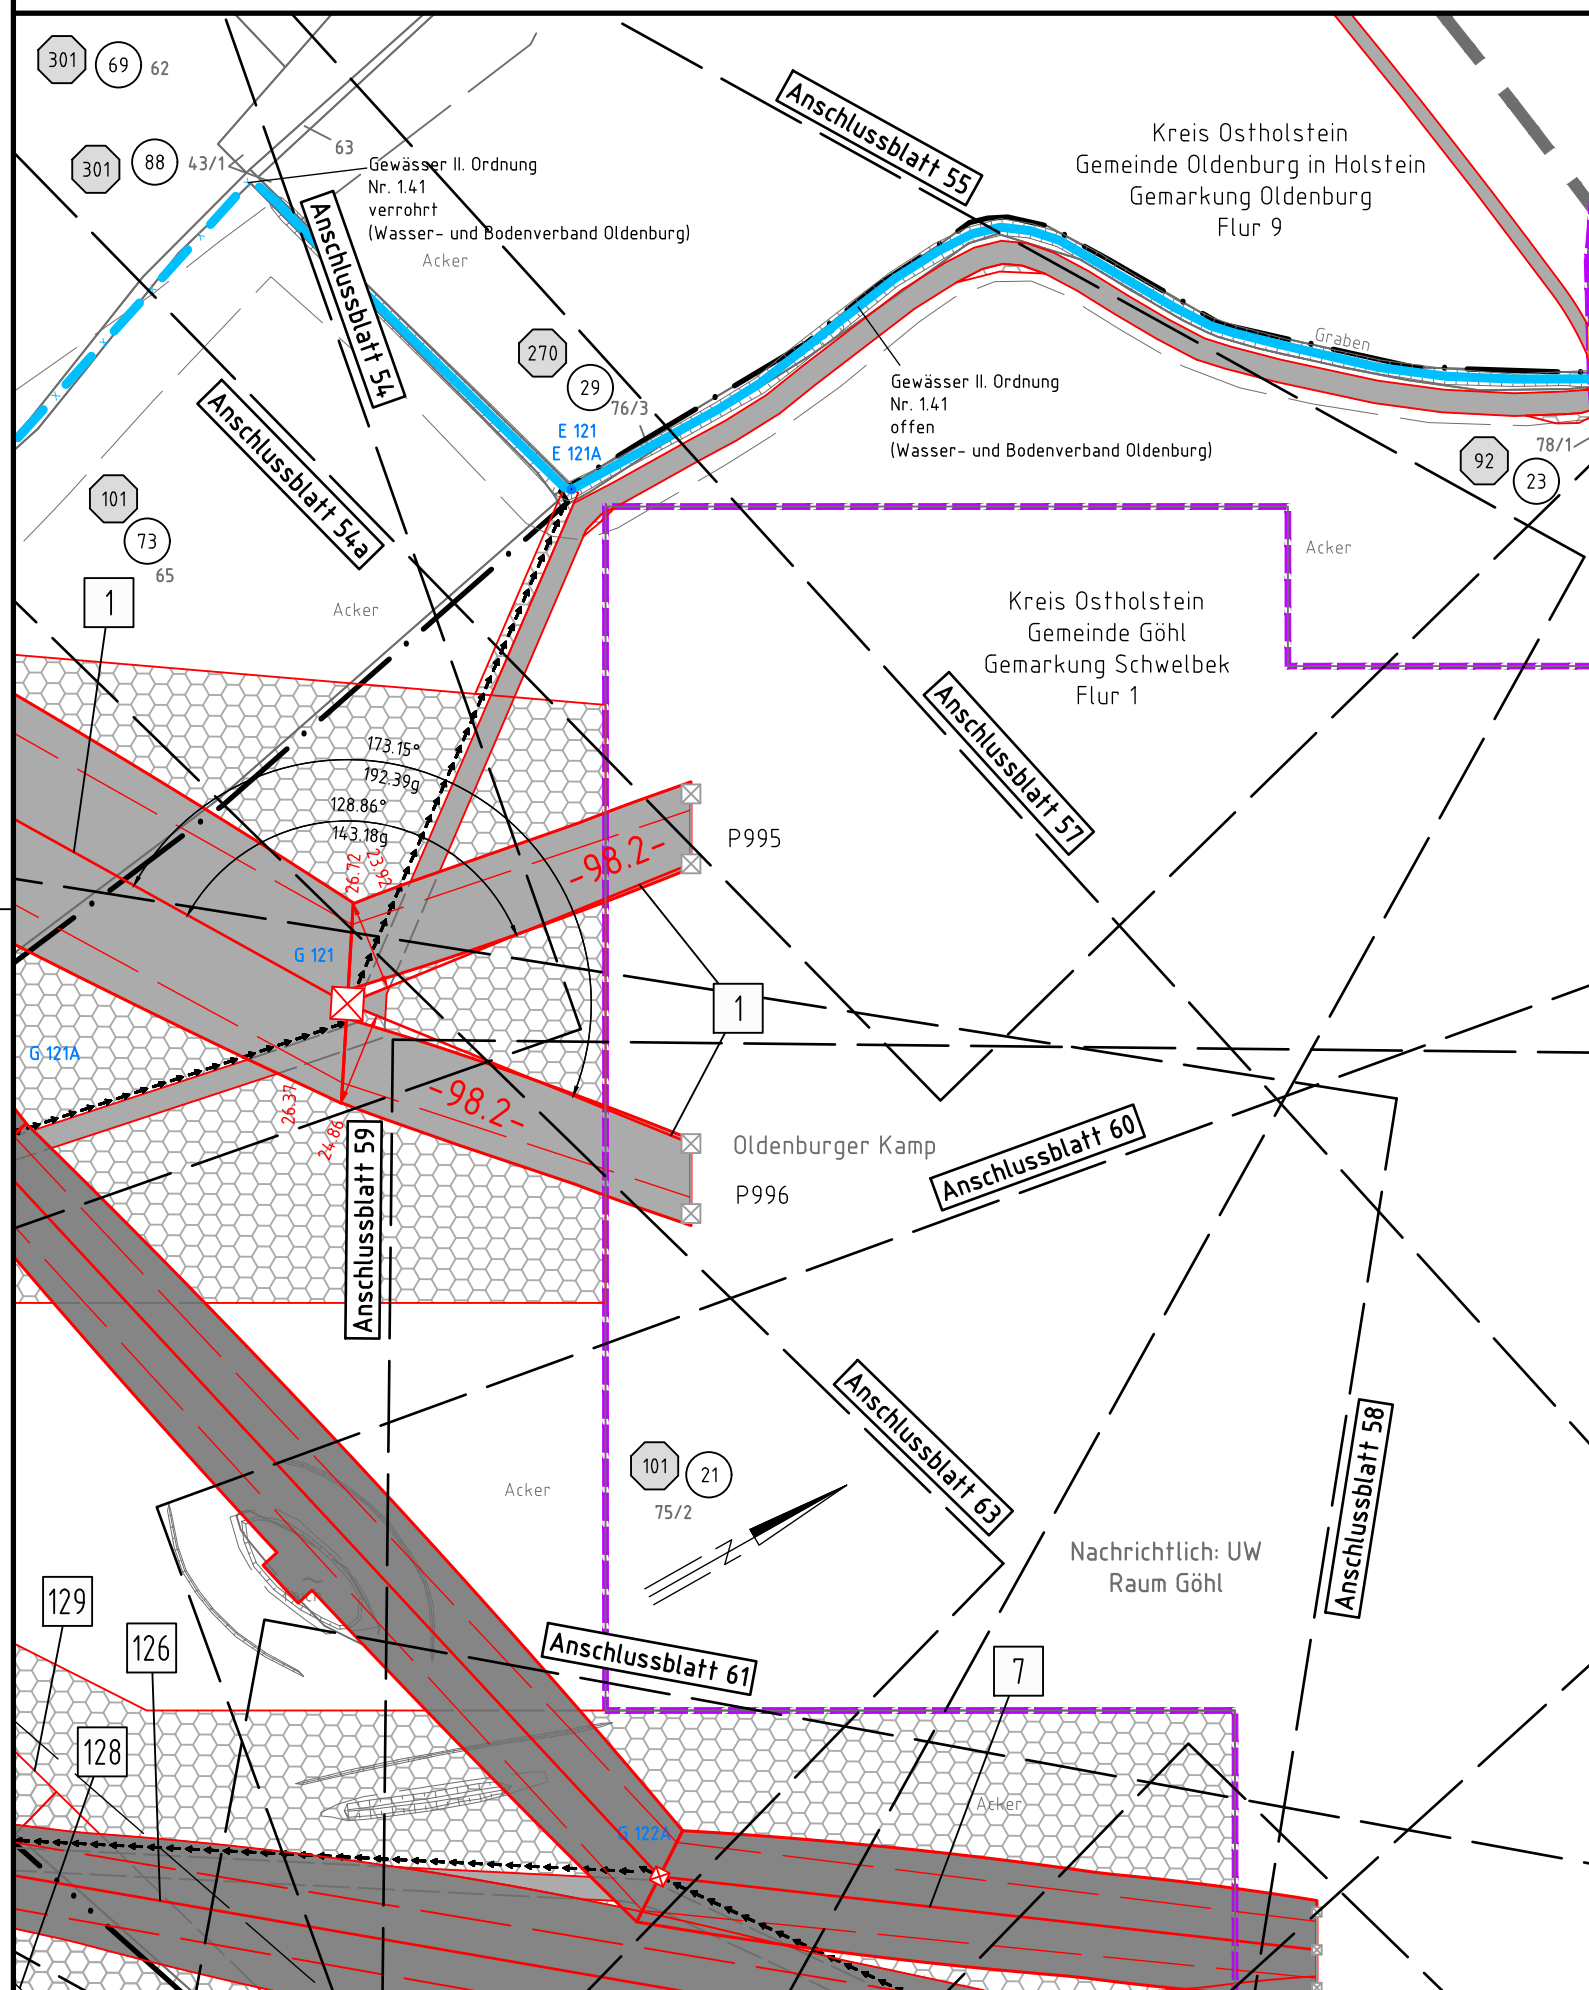


Anlage 4.1.1.1
Blatt 56/63

380-kV-Leitung
Raum Lübeck - Raum Göhl
LH-13-329
**Lage-/Bauwerksplan
Grunderwerbsplan**

Mast 121 - UW Raum Göhl

Legende:

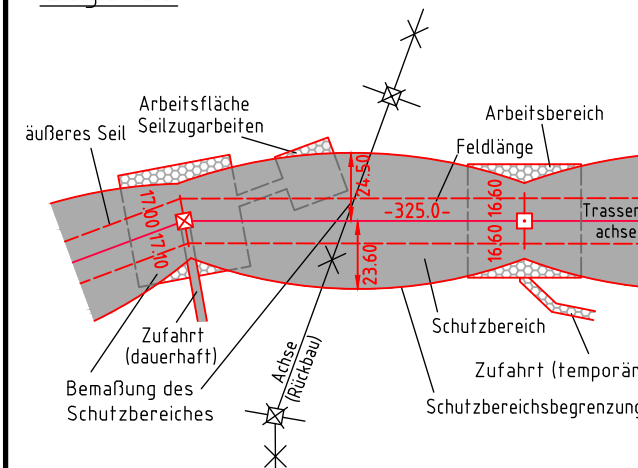

© GeoBasis-DE / LVermGeo SH (www.LVermGeoSH.schleswig-holstein.de)

Grenzen:	
1	Bauwerksnummer
1	Eigentümerschlüsselnr.
5	Grundstücksordnungsnr.
37	Flurstücksnummer
⊗	Abspannmast
⊠	Tragmast
—	Fremdleitung
✕	Rückbau
— — — —	Land
— — — —	Kreis
— — — —	Stadt/Gem.
— — — —	Gemarkung
— — — —	Flur
— — — —	Flurstück
— — — —	Grenze des Planfeststellungsverfahrens
Rechtserwerb:	
—	380-kV-Ltg. dauerhafte Flächeninanspruchnahme
—	110-kV-Ltg. dauerhafte Flächeninanspruchnahme
—	bauzeitliche Flächeninanspruchnahme
—	dauerhafte / bauzeitliche Inanspruchnahme öffentlicher Flächen
—	dauerhafter Gehölzeingriff
—	temporärer Gehölzeingriff

Planfeststellungsunterlage

Aufgestellt
Bayreuth, den 29.04.2022
Tennet TSO GmbH

i.V. *[Signature]* i.V. *[Signature]*

Firma: SPIE SAG GmbH		Maßstab:	Einheit:
		1:2000	Meter
		Datum	Name
		Bearb. 13.04.2022	Lipp
		Gepr. 13.04.2022	Rothe
		Norm	
		Fachbereich LPG-NO-LI-EA	
Zust.	Änderung	Datum	Name
		Urspr.:	

Planfeststellungsbehörde