

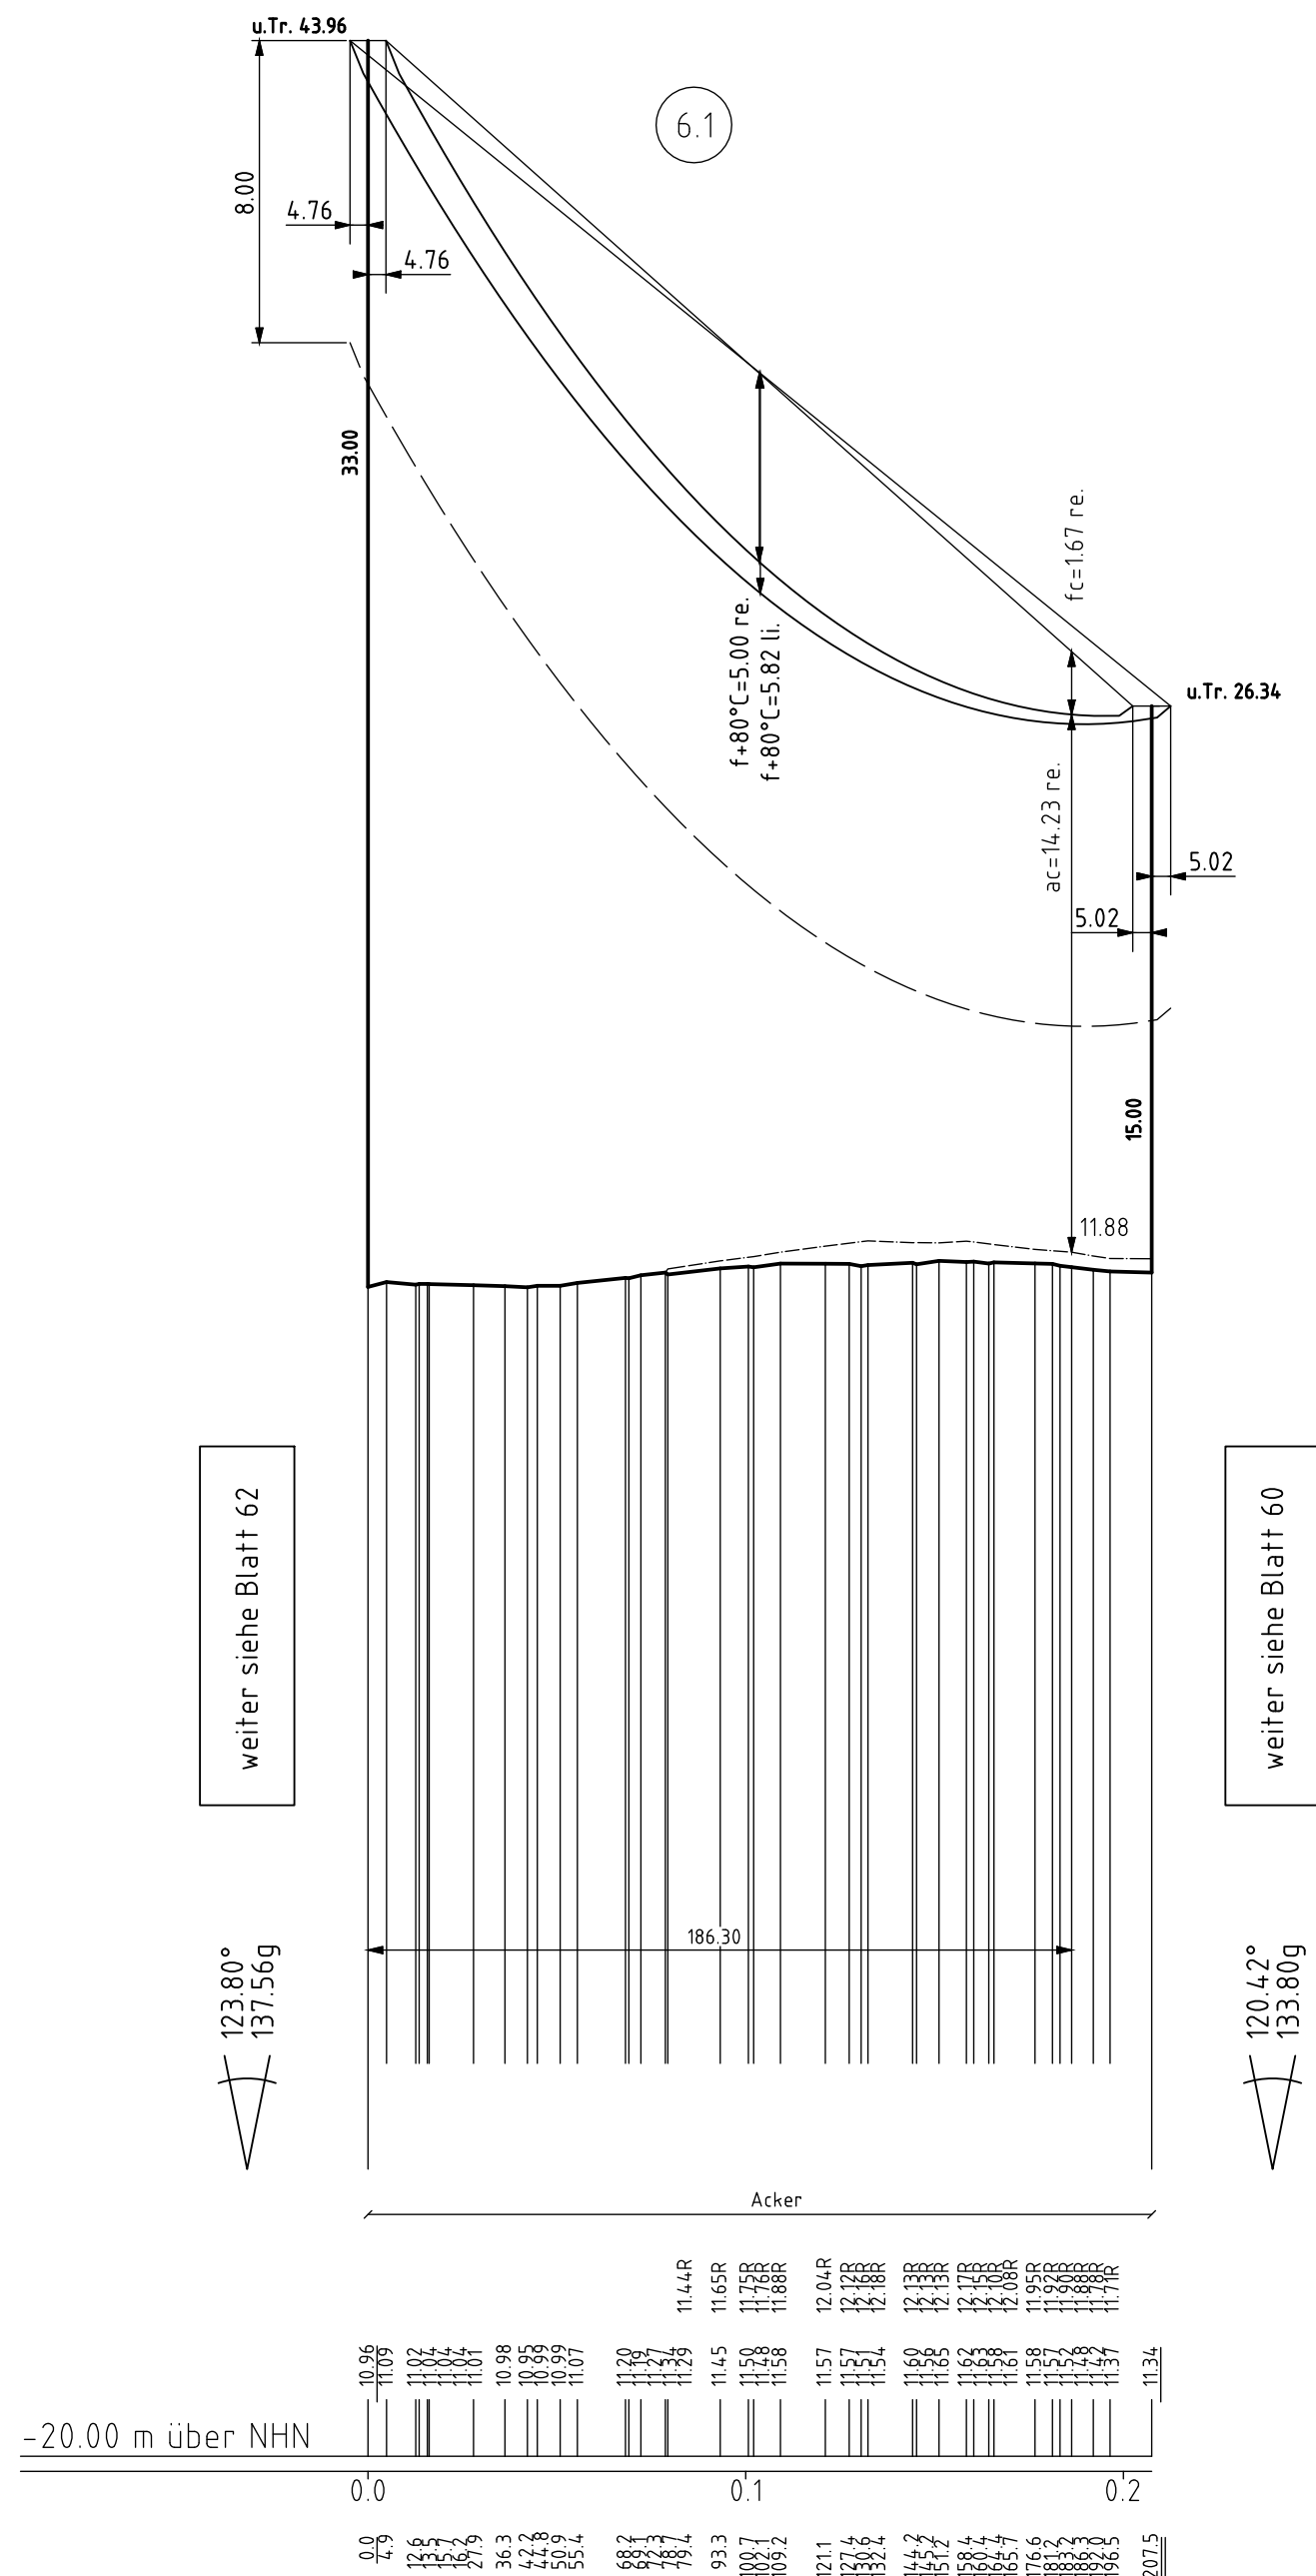


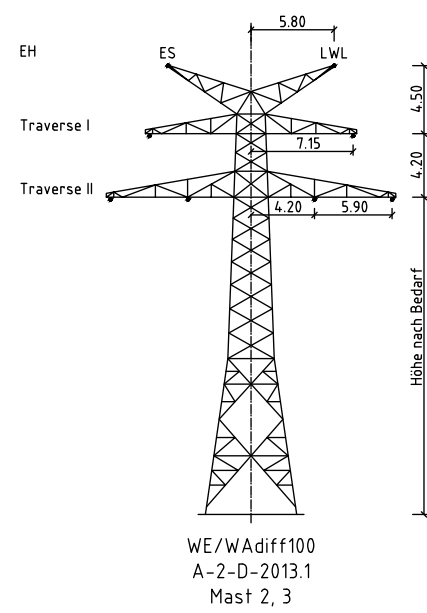

weiter siehe Blatt 62

weiter siehe Blatt 60

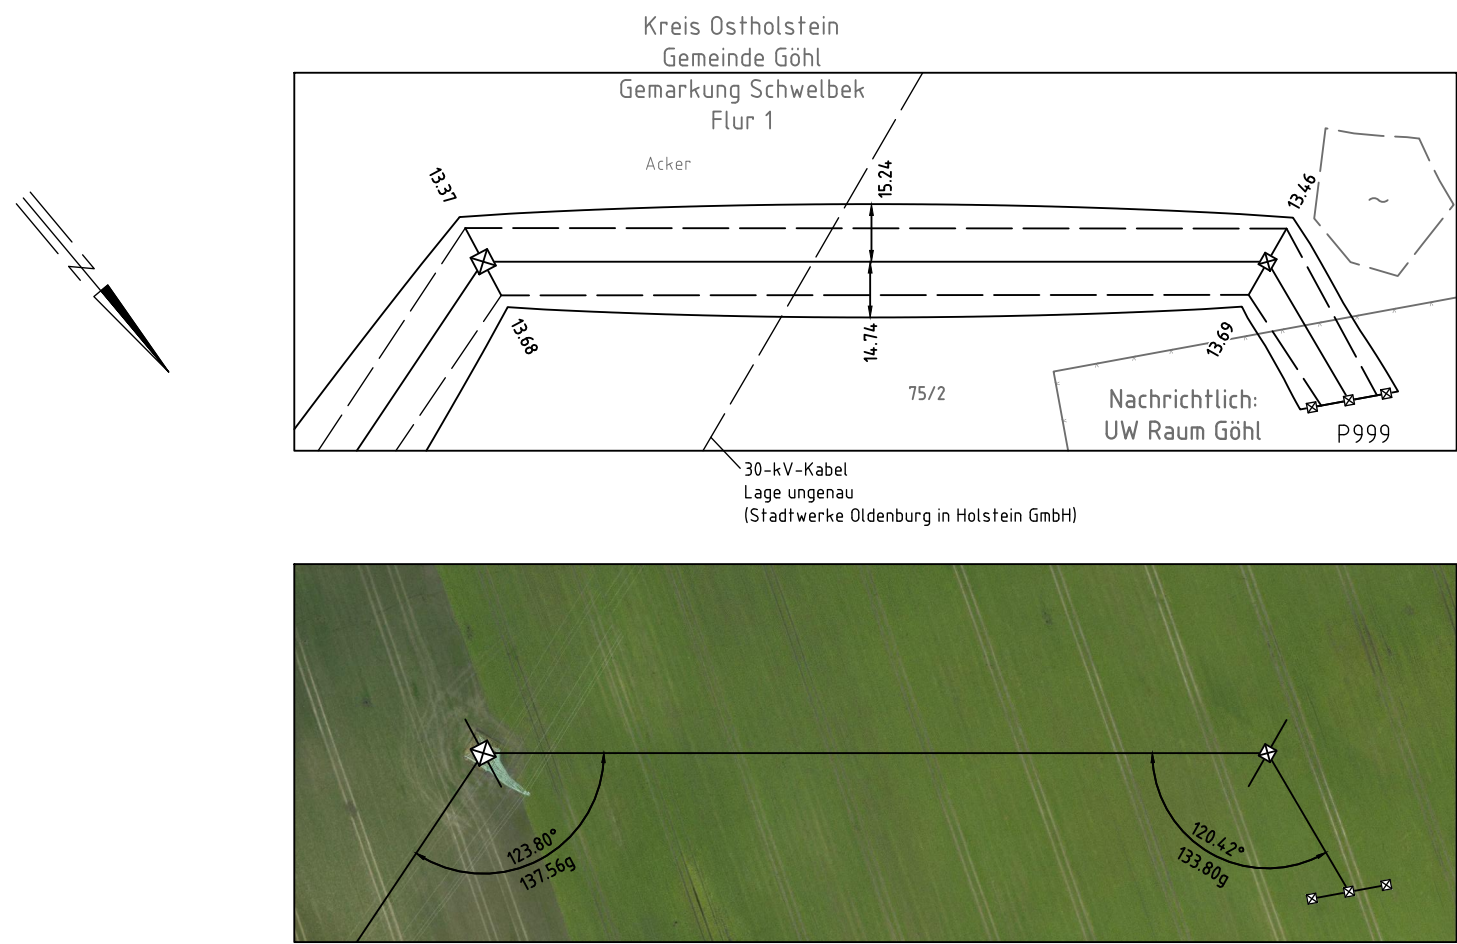

- Vegetation dichter als 5.00m am Leiterseil
- Vegetation zwischen 5.00m und 8.50m zum Leiterseil
- Vegetation innerhalb des Schutzbereiches

Tennet

380-kV-Leitung
Raum Lübeck – Raum Göhl
LH-13-329
Längenprofil
Neuplanung
Mast 2 – Mast 3
(110-kV-Leitung, Göhl – Göhl/West, LH-13-184)
Maßstab der Längen 1:2000
der Höhen 1:200

DIN VDE-Bestimmung : 0210/DIN EN 50341-2-4: 09/2019 (Eiszone 2, Windzone 2)

Gestänge : A-2-D-2013.1

Beseilung : 1x3x1 AL/ST 185/30, MZS=52.87N/mm², Sys. 1, L

Leiterseil : 1x3x1 AL/ST 185/30, MZS=53.93N/mm², Sys. 1, R

Erdschleife : 1x AL/ST 44/32, MZS=74.38N/mm²

Luftkabel/sonstige Belegung : 1x AY/AW 72/25, MZS=67.32N/mm²

Kettenlänge : DA=3.60 (105kg)

Seitliche Überhöhung : 15.0 m rechts oder links aufgenommen

Anlage 5
Blatt 61/63

Planfeststellungsunterlage				Planfeststellungsbehörde	
Aufgestellt Bayreuth, den 29.04.2022 Tennet TSO GmbH		i.V. <i>[Signature]</i>		i.V. <i>[Signature]</i>	
Firma: SPIE SAG GmbH		Maßstab: 1:2000 1:200		Einheit: Meter	
Datum		Name			
Bearb. 13.04.2022		Lipp			
Gepr. 13.04.2022		Rothe			
Norm EN 50341-2-4: 09/2019		Fachbereich LPG-ND-LI-EA			
		Tennet			
Zust.	Änderung	Datum	Name	Urspr.:	