
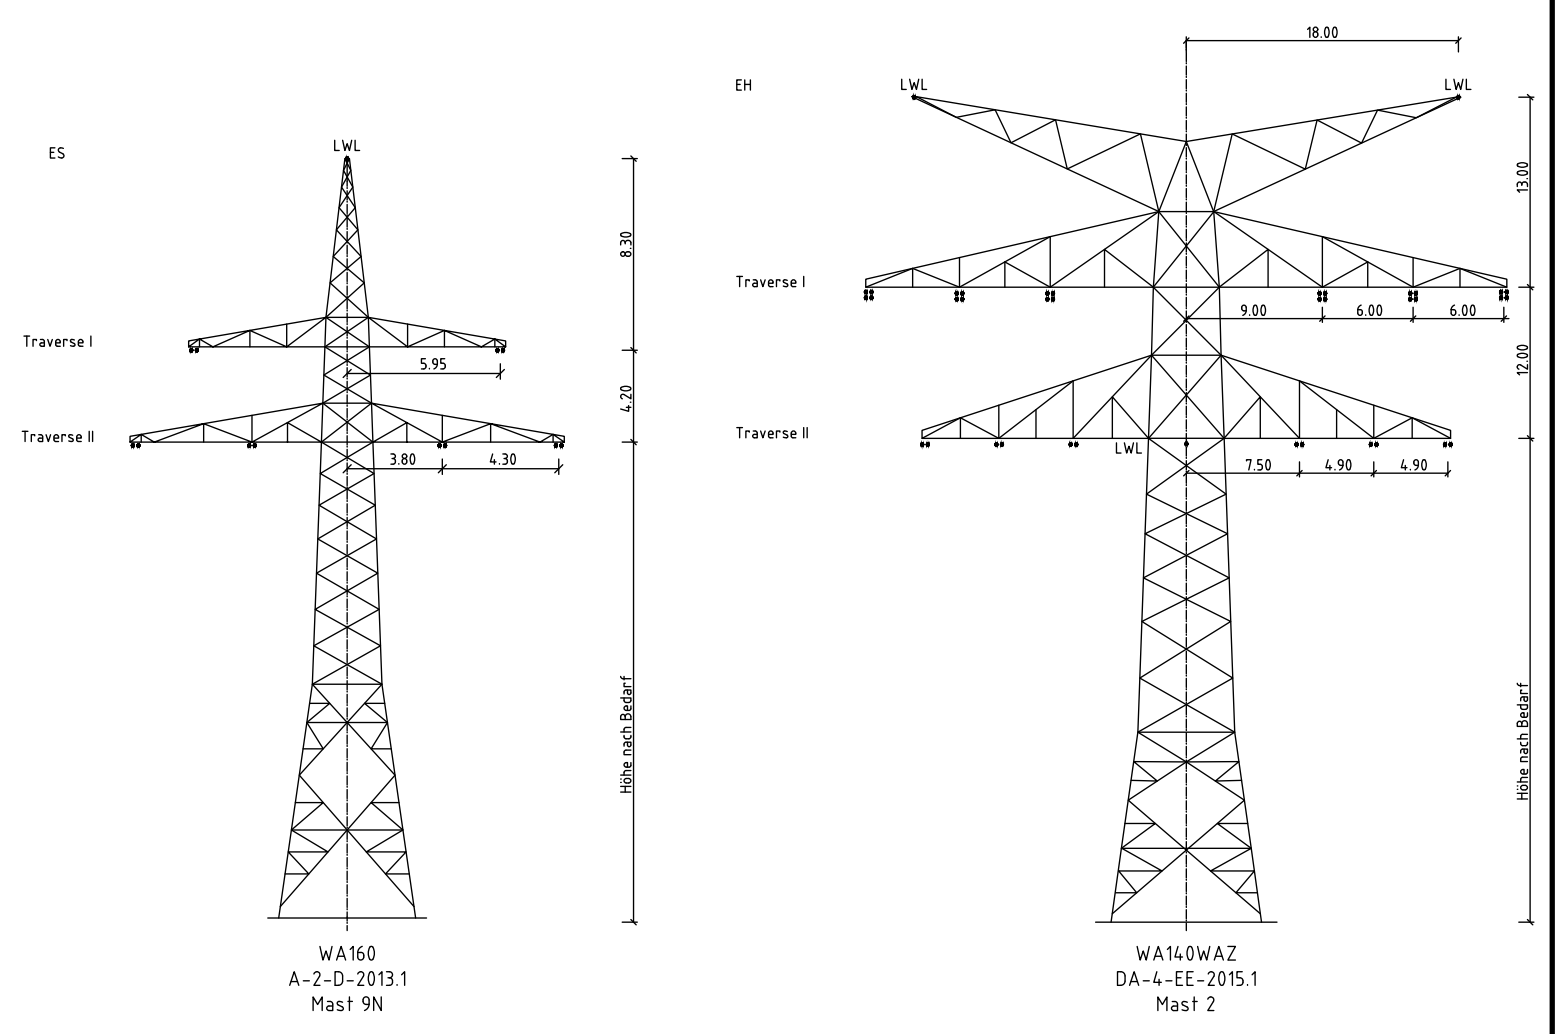


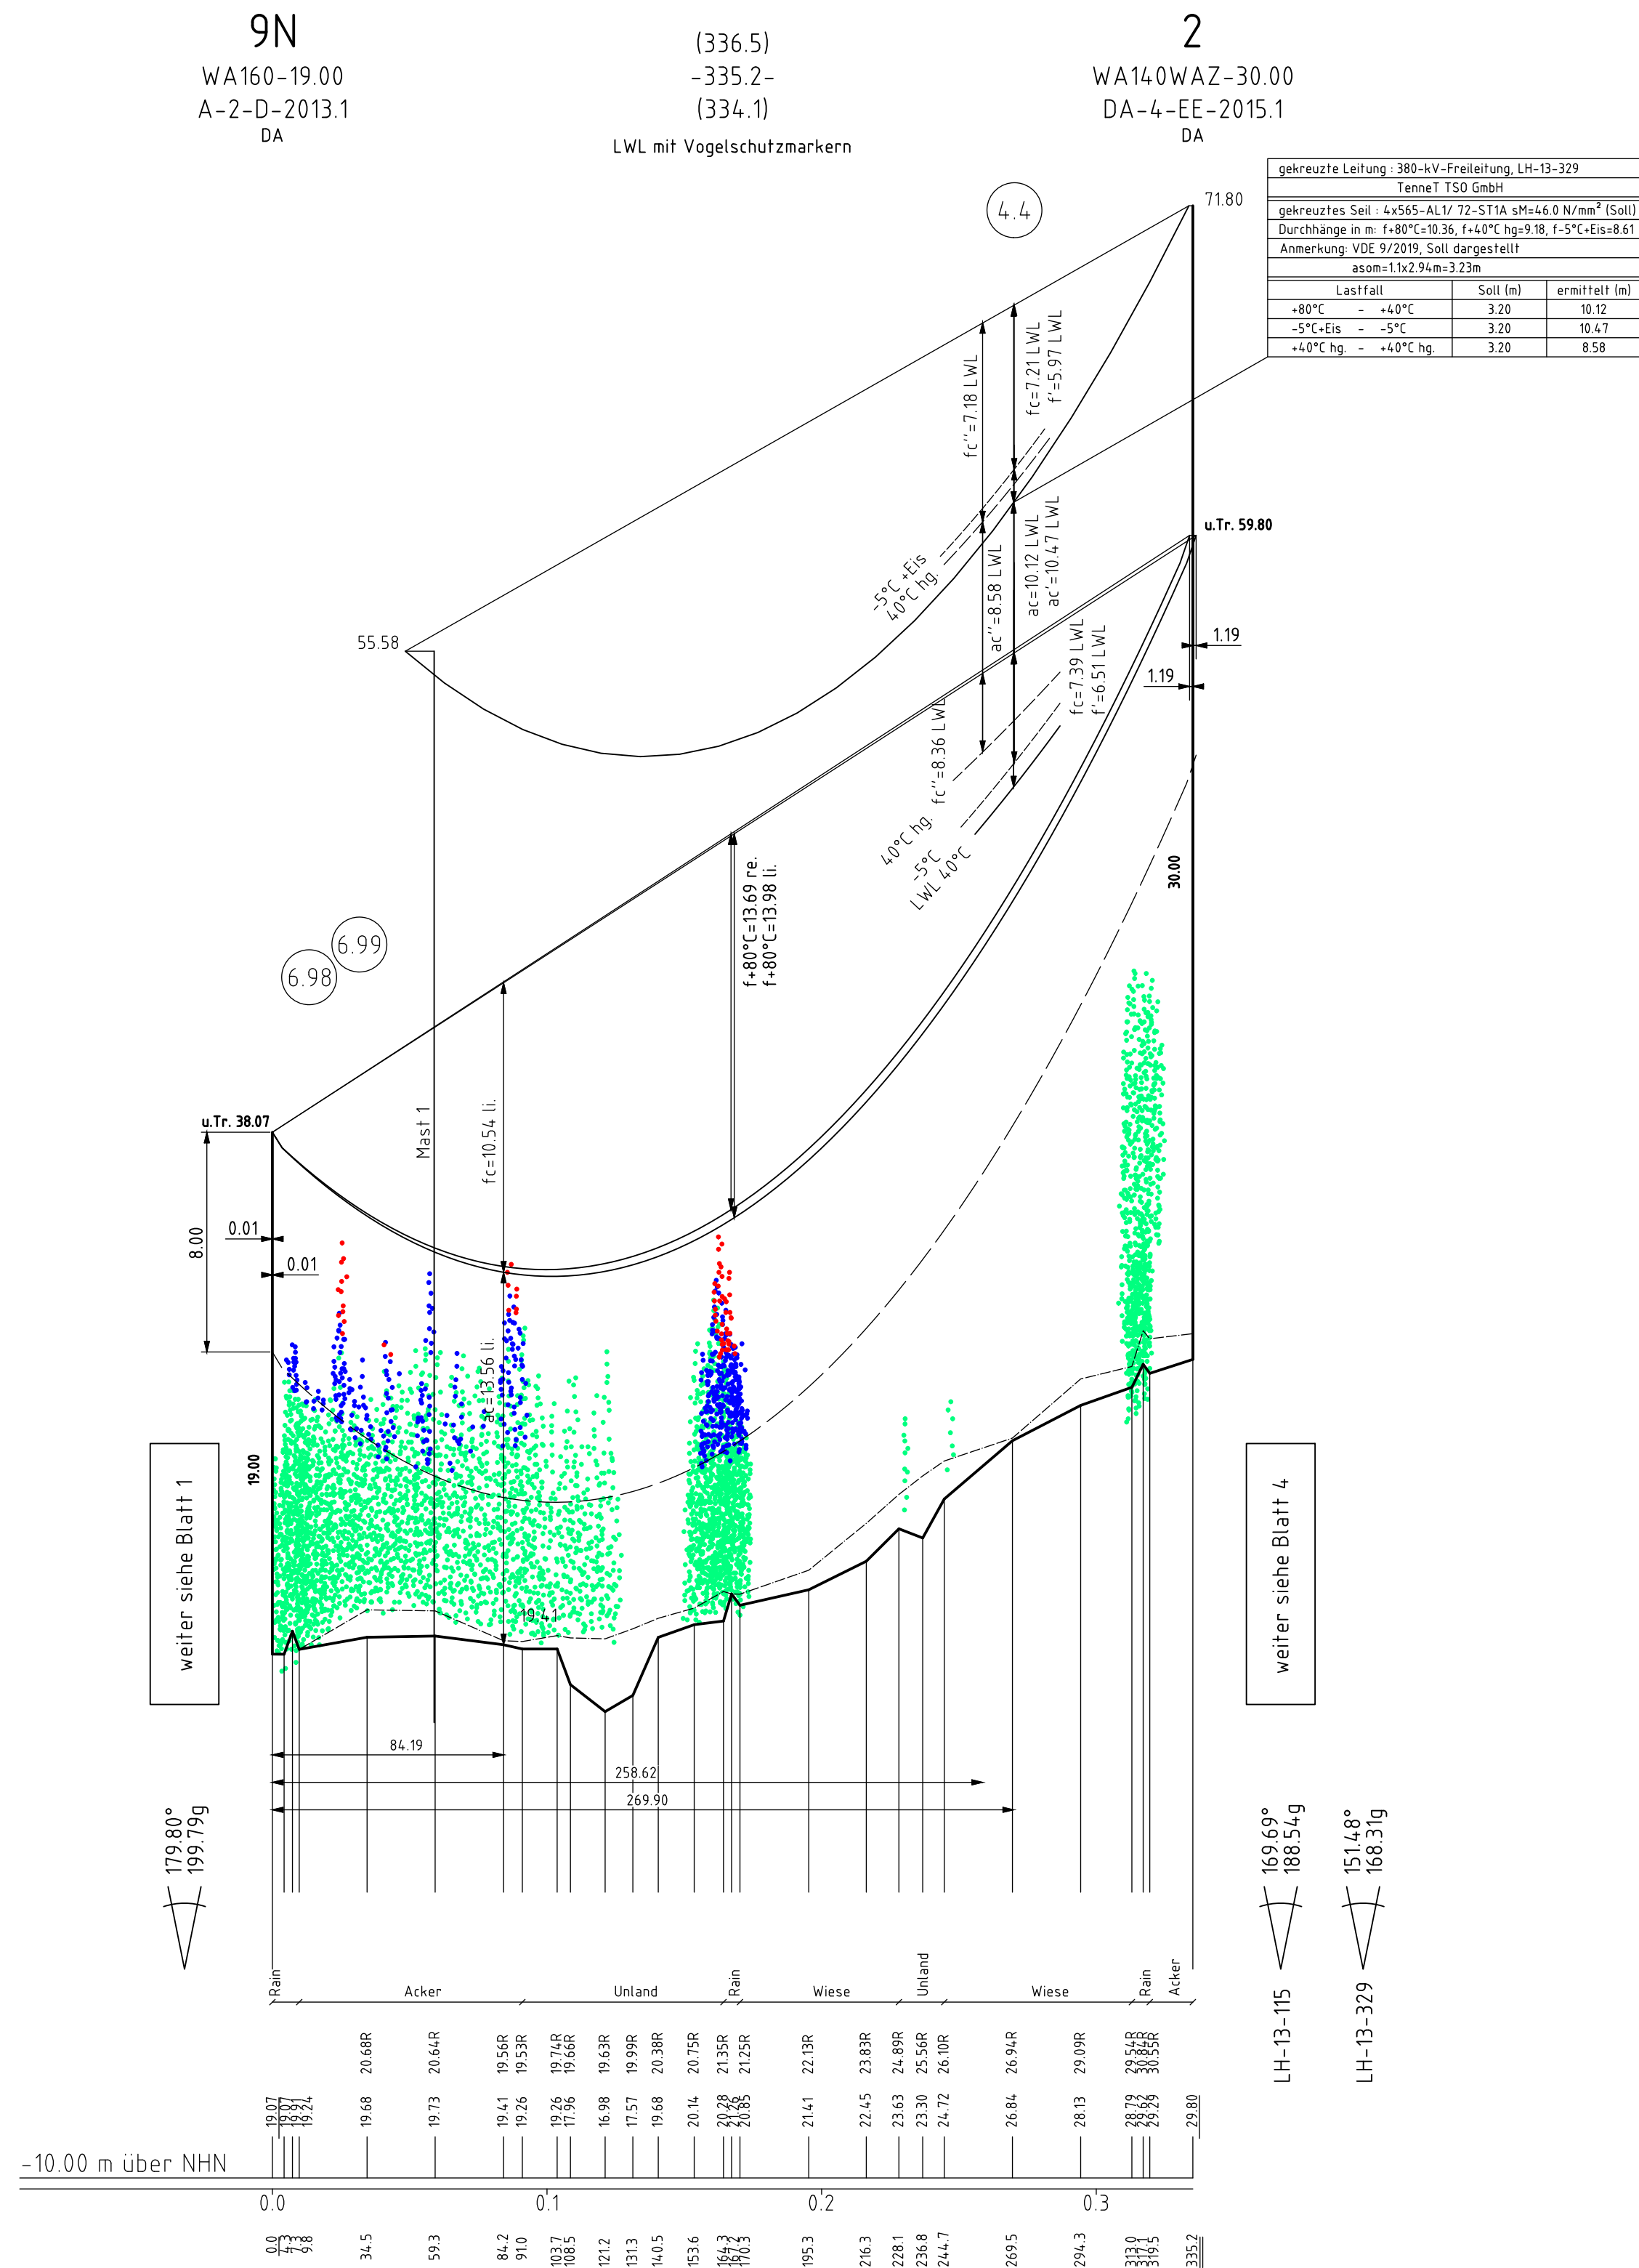

Vegetation dichter als 5.00m am Leiterseil
Vegetation zwischen 5.00m und 8.50m zum Leiterseil
Vegetation innerhalb des Schutzbereiches

380-kV-Leitung
Raum Lübeck - Raum Göhl
LH-13-329
Längenprofil
Neuplanung
Mast 9N - Mast 2
(110-kV-Leitung, Siems - Göhl, LH-13-115)
Maßstab der Längen 1:2000
der Höhen 1:200

DIN VDE-Bestimmung : 0210/DIN EN 50341-2-4: 09/2019 (Eiszone 2, Windzone 2)

Gestänge : A-2-D-2013.1, DA-4-EE-2015.1

Beseilung : 110-kV 1x3x1 185/32 AL/ST, MZS=41.88N/mm², Sys.1, L


Leiterseil : 110-kV 1x3x1 185/32 AL/ST, MZS=42.38N/mm², Sys.2, R

Erdschl :

Luftkabel/ sonstige Belegung : 1x 116/33 AY/AW, MZS=69.27N/mm²

Kettenlänge : 110-kV DA=3.60 (105kg)

Seitliche Überhöhung : 23.0 m rechts oder links aufgenommen

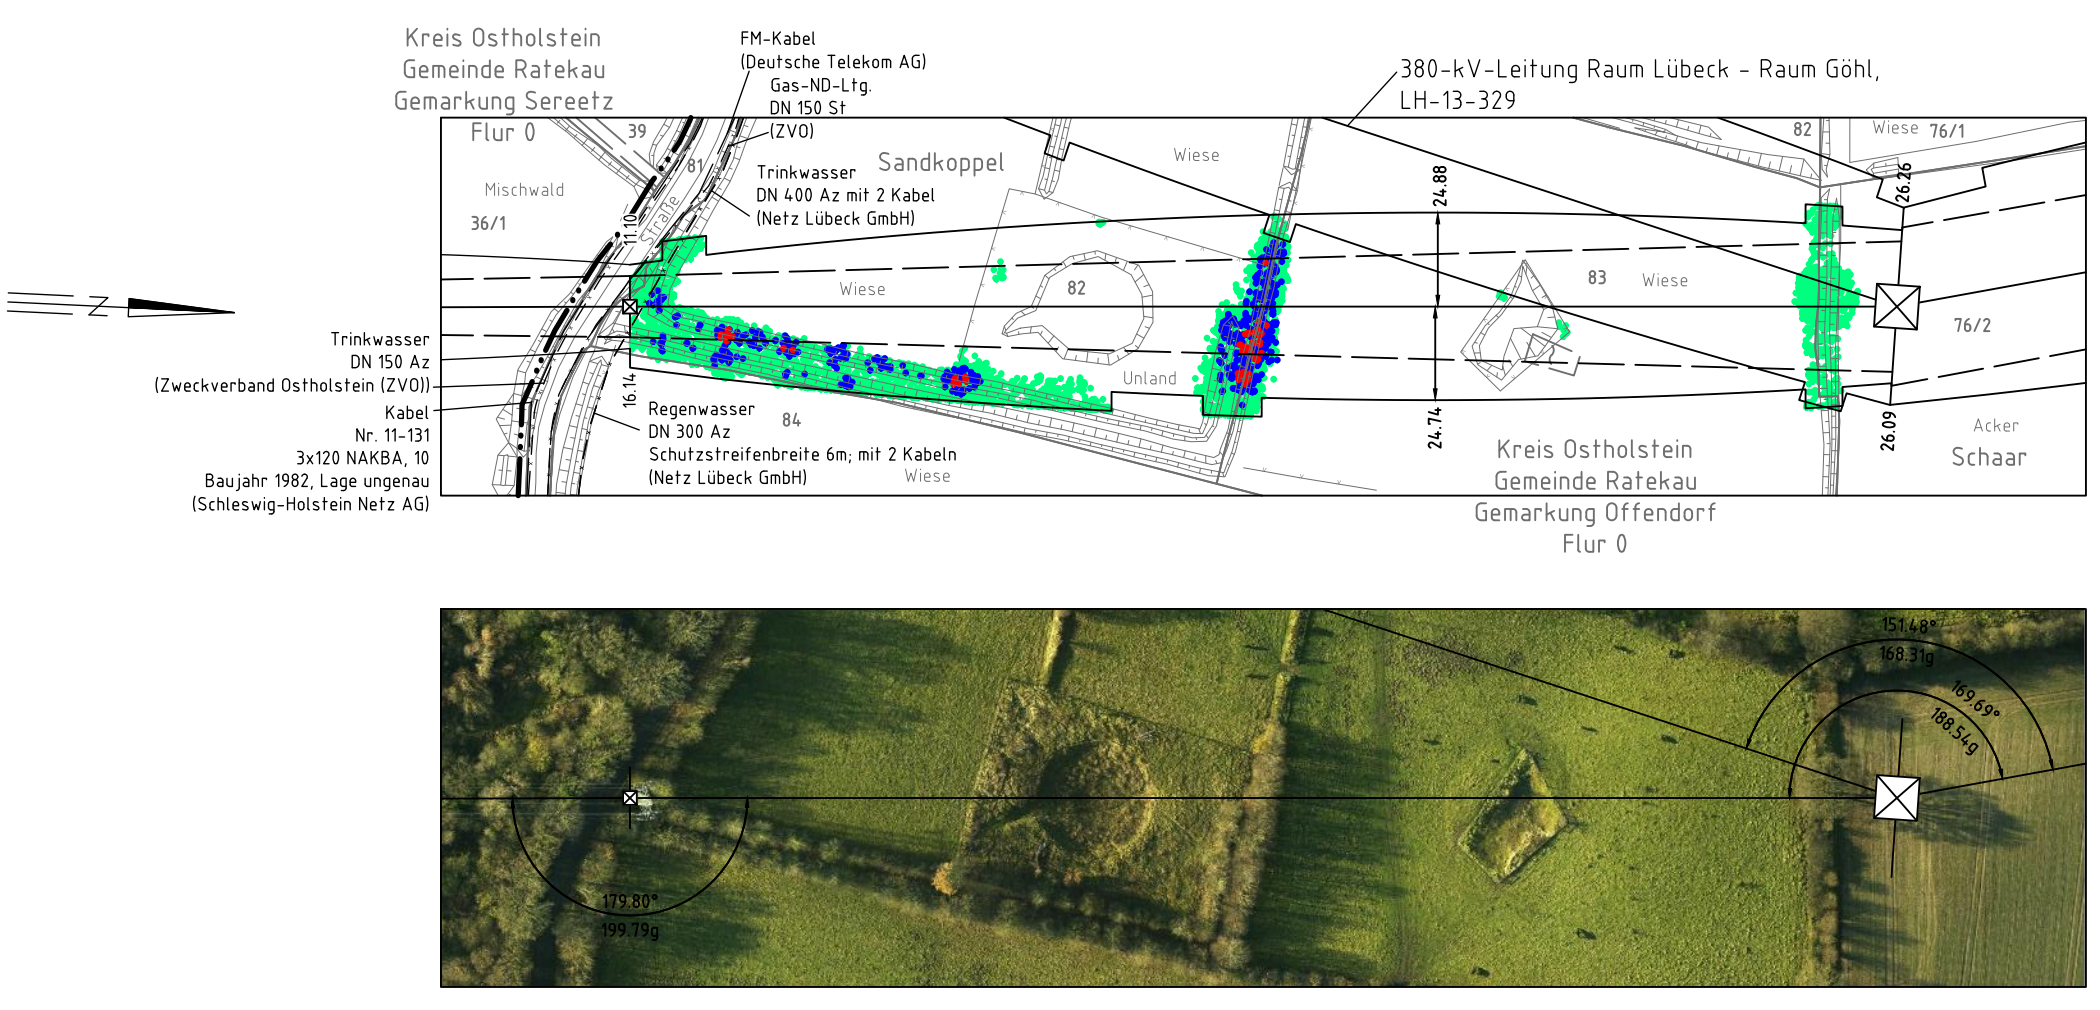

Planfeststellungsunterlage

Planfeststellungsbehörde

Aufgestellt
Bayreuth, den
TenneT TSO GmbH
i.V. *[Signature]*
Firma: SPIE SAG GmbH

29.04.2022
i.V. *[Signature]*
Maßstab: 1:2000 1:200
Einheit: Meter

Datum	Name
13.04.2022	Lipp
13.04.2022	Roth
EN 50341-2-4: 09/2019	Fachbereich LPG-ND-LI-EA

Zust.	Änderung	Datum	Name	Urspr.
-------	----------	-------	------	--------