

46N  
WE/WAdiff100-23.00


31  
WA160WAZ-54.0-45.2




Anlage 4.1.1.1  
Blatt 14b/63

380-kV-Leitung  
Raum Lübeck - Raum Göhl  
LH-13-329  
Lage-/Bauwerksplan  
Grunderwerbsplan

Mast 46N - Mast 31  
(110-kV-Leitung, Abzweig Scharbeutz, LH-13-115B)

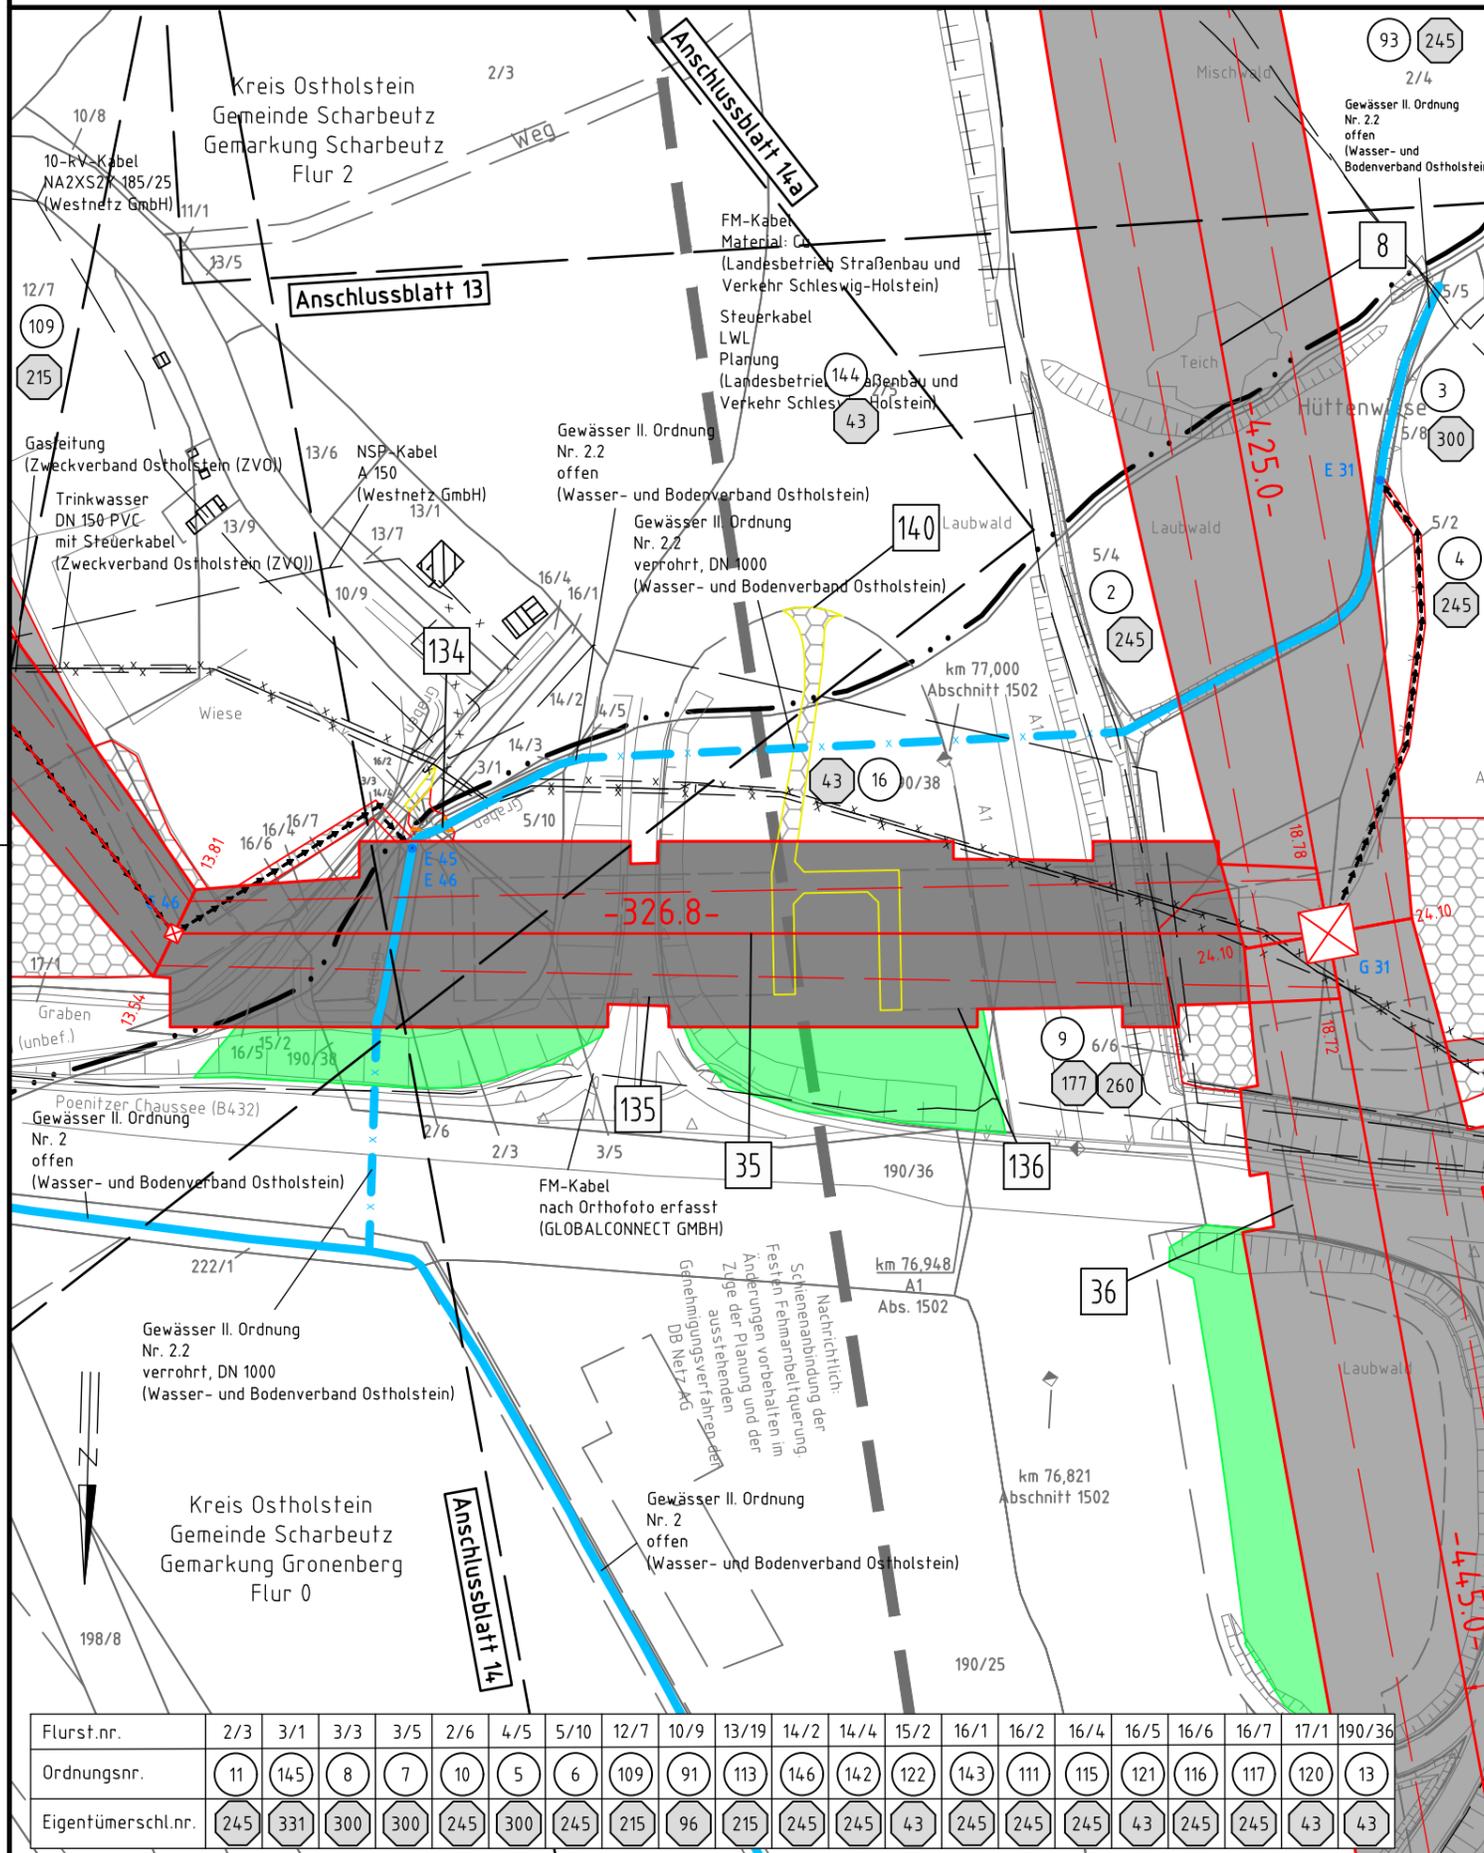

Legende:

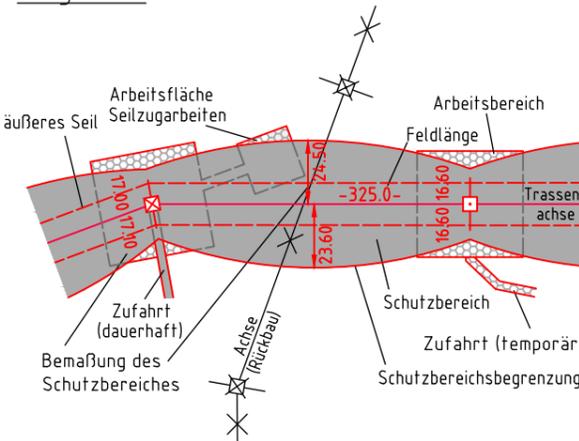

- Grenzen:**
- 1 Bauwerksnummer
  - 1 Eigentümerschlüsselnr.
  - 5 Grundstücksordnungsnr.
  - 37 Flurstücksnummer
  - ⊠ Abspannmast
  - Tragmast
  - Fremdleitung
  - ⊗ Rückbau
- Rechtserwerb:**
- Land
  - Kreis
  - Stadt/Gem.
  - Gemarkung
  - Flur
  - Flurstück
  - Grenze des Planfeststellungsverfahrens
  - 380-kV-Ltg. dauerhafte Flächeninanspruchnahme
  - 110-kV-Ltg. dauerhafte Flächeninanspruchnahme
  - bauzeitliche Flächeninanspruchnahme
  - dauerhafte / bauzeitliche Inanspruchnahme öffentlicher Flächen
  - dauerhafter Gehölzeingriff
  - temporärer Gehölzeingriff

© GeoBasis-DE / LVermGeo SH (www.LVermGeoSH.schleswig-holstein.de)

Planfeststellungsunterlage

Planfeststellungsbehörde

Aufgestellt  
Bayreuth, den 29.04.2022  
Tennet TSO GmbH

i.V. *[Signature]* i.V. *[Signature]*

Firma: SPIE SAG GmbH  
Maßstab: 1:2000  
Einheit: Meter

	Datum	Name
Bearb.	13.04.2022	Lipp
Gepr.	13.04.2022	Rothe
Norm		

Fachbereich LPG-NO-LI-EA



Zust.	Änderung	Datum	Name	Urspr.:

Flurst.nr.	2/3	3/1	3/3	3/5	2/6	4/5	5/10	12/7	10/9	13/19	14/2	14/4	15/2	16/1	16/2	16/4	16/5	16/6	16/7	17/1	190/36
Ordnungsnr.	11	145	8	7	10	5	6	109	91	113	146	142	122	143	111	115	121	116	117	120	13
Eigentümerschl.nr.	245	331	300	300	245	300	245	215	96	215	245	245	43	245	245	245	43	245	245	43	43