

Name und Anschrift des Antragstellers Tennet TSO GmbH Bernecker Straße 70 95448 Bayreuth	Tel.	0921-507-40-0
	Fax	0921-507-40-4095
	Mail	info@tennet.eu

Stempel:

Erteilung einer Sondernutzungserlaubnis von Zufahrten Z 42

gemäß §21 Straßen- und Wegegesetz
des Landes Schleswig-Holstein (StrWG)

1. Ort der Nutzung

Ort:	Südlich Lütt Kiepenbarg	Straße:	von L 102 Luschendorfer Straße	Lfd.-Nr.:	Z 42
Gemeinde	Scharbeutz	Baulasträger	LBV-SH NL Lübeck	BWNr.:	R15

2. Beschreibung

Zufahrt von:	Landesstraße 102	Bestehende Zufahrt/ Neubau	
Gemarkung; Flur; Flurstück	Schürsdorf; 0; 209/1; 209/20; 209/22; 315/1; 315/5	Neubau	

3. Art der Nutzung

temporär/ dauerhaft	Temporär, zu Rückbaumast 39	bauliche Ertüchtigung (ja/nein)	nein
		Ausbauerfordernis (ja/nein)	ja

4. Art der Fahrzeuge

LKW mit Hebevorrichtung (~15t); Bagger (~20t); Betontransporte (~30-35t); Autokran (~60t) und Ballast - 2 LKW (je ~40t); Unimog (~10-12t); LKW-Transporte für Masten / Kabellieferung (~35-40t)

5. Beantragte Nutzungsdauer

von	06.01.2025	bis	31.12.2027
-----	------------	-----	------------


6. Flächeninanspruchnahme

	Fahrbahn	Gehweg	Radweg	Sonstige Flächen
vorh. Länge	m	m	m	m
vorh. Breite	m	m	m	m
vorh. Oberfläche Fahrbahn				

Bayreuth, 15.04.2022 i.A.

Ort, Datum, Unterschrift Antragsteller

Anlage:


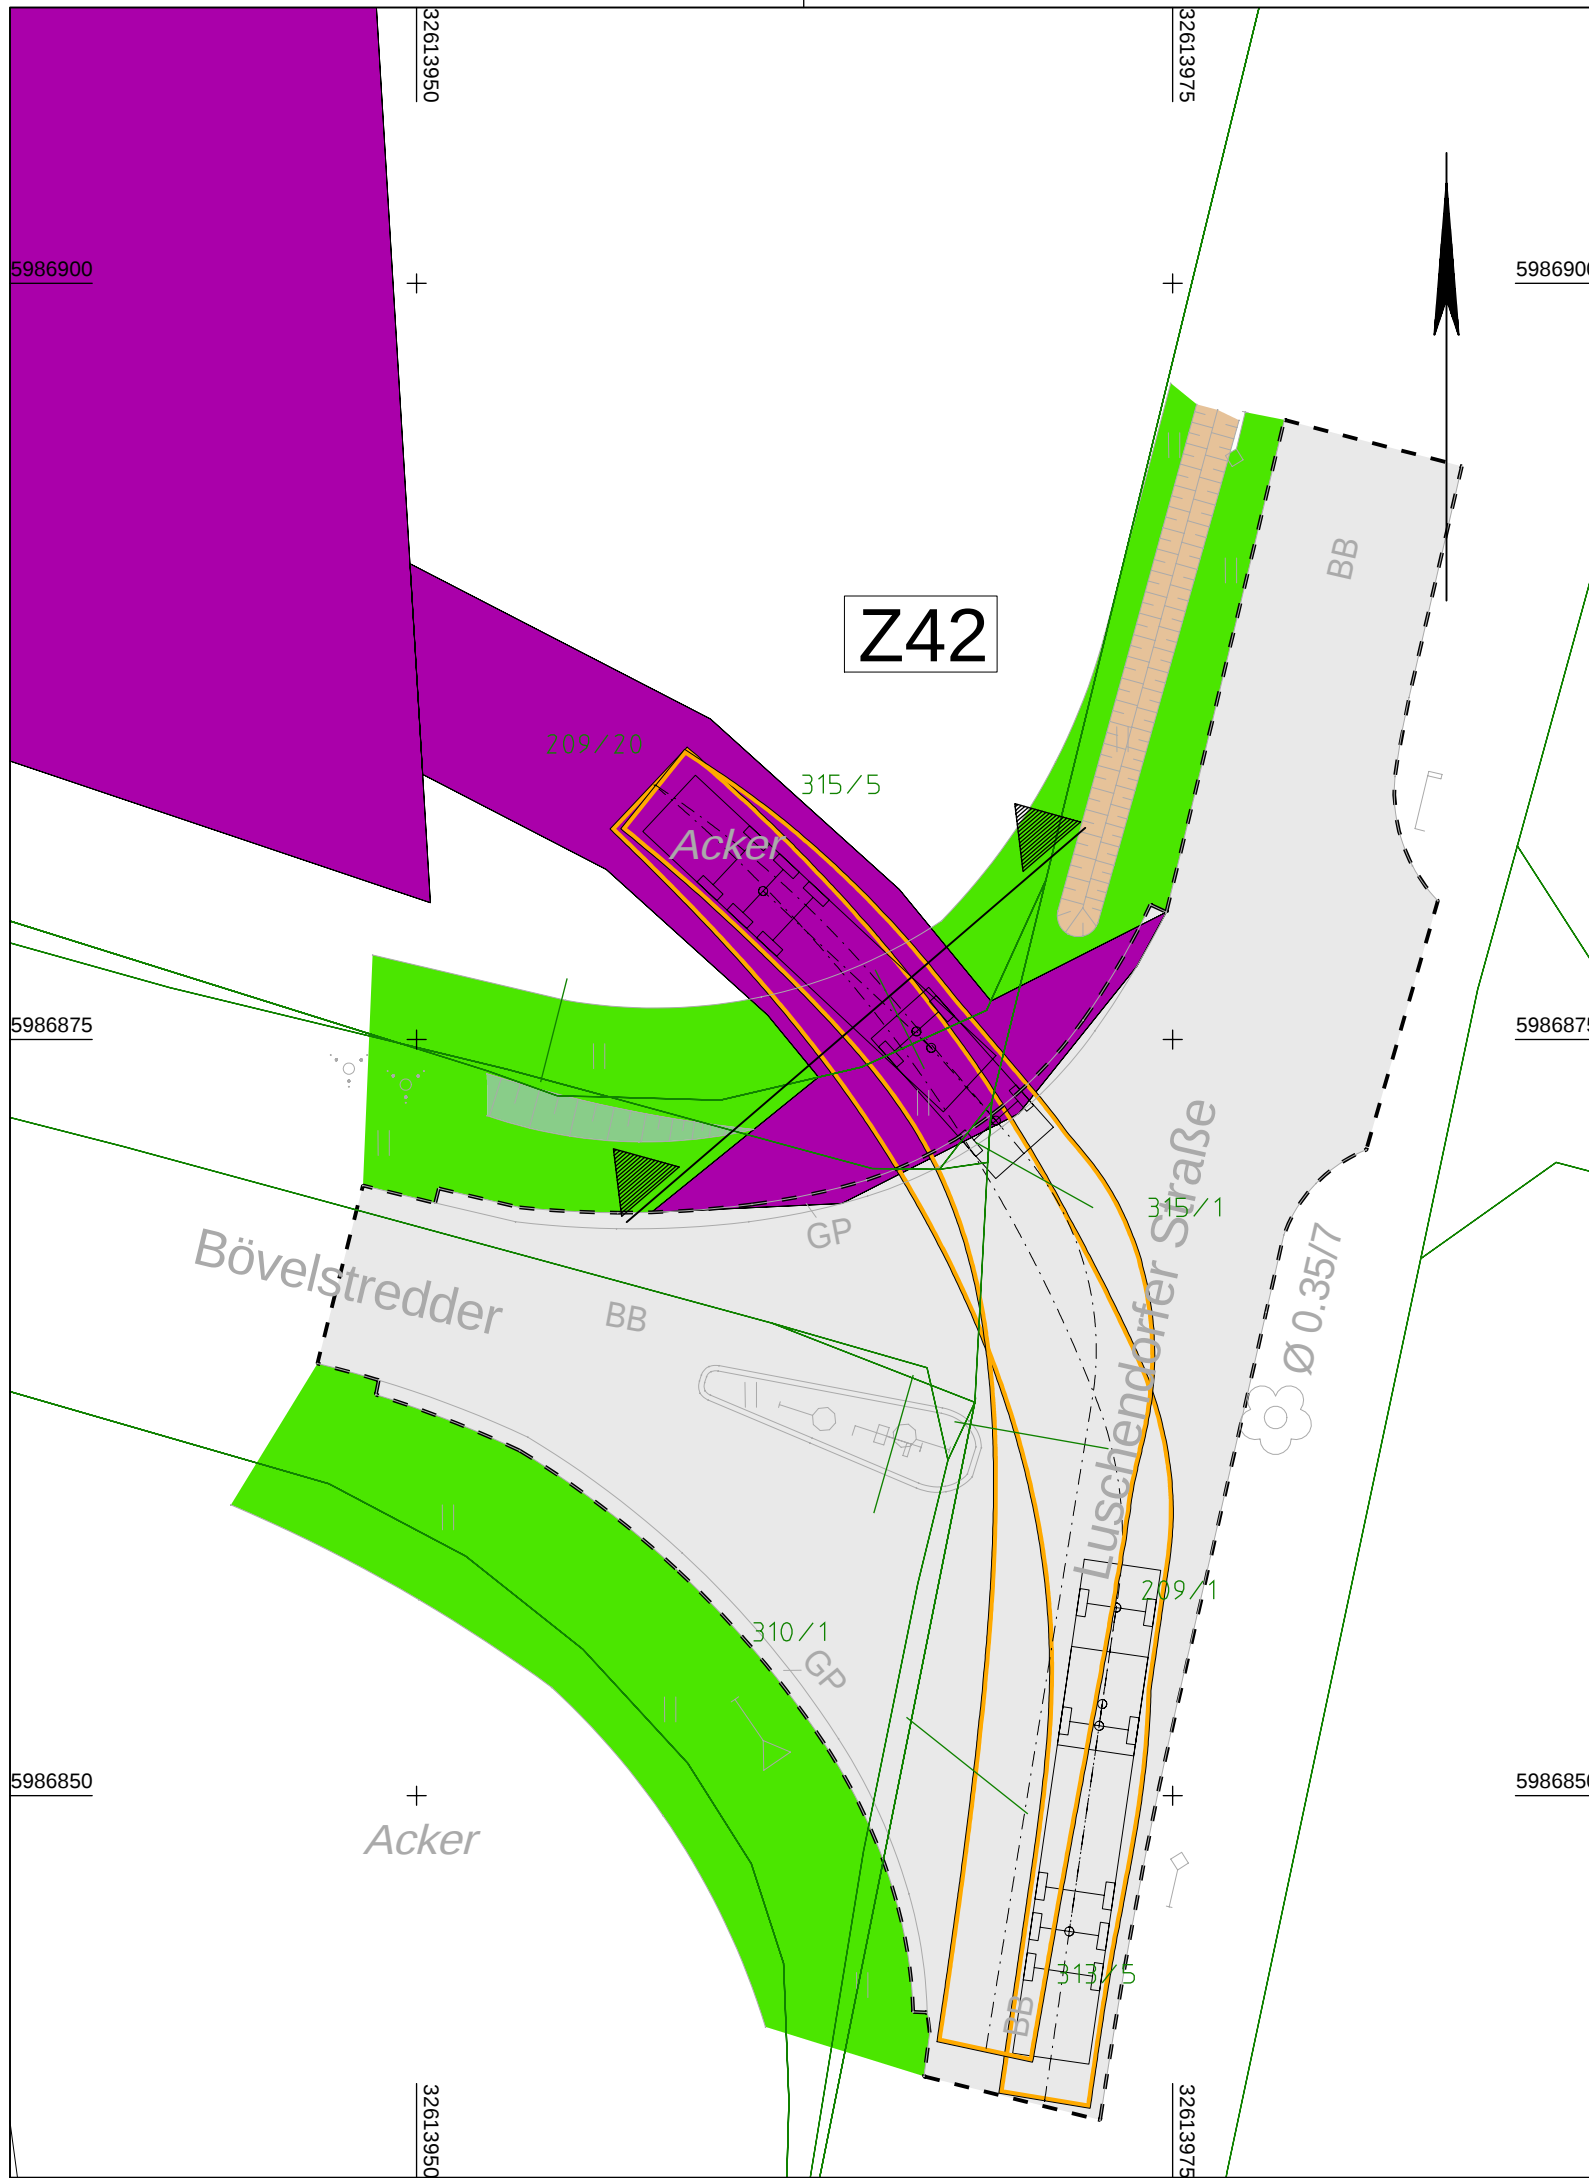


380 - kV - Leitung Raum Lübeck - Raum Göhl
LP-13-329
Schleppkurvenplan
Zufahrt Z42

Legende:

Neubau 380 kV - Leitung

Rückbau 110 - kV - Leitung

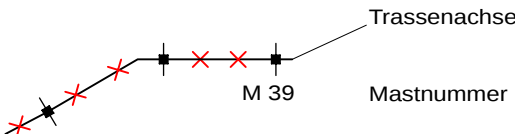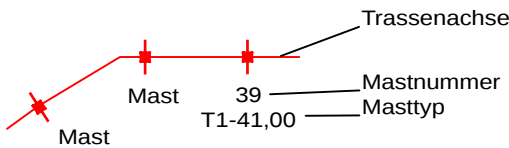

- dauerhafte Flächeninanspruchnahme für Zuwegung (Wegnutzung)
- vorübergehende Flächeninanspruchnahme für Zuwegung (Wegnutzung) und Arbeitsflächen (Provisorium)
- Fahrbahn (geplant)
- Wegebestand (befestigt)
- Bankett
- Einschnittböschung
- Knick (Wall)
- Pflaster
- Grünfläche
- gemeinsamer Geh- und Radweg
- Wald- / Feld- / Reitweg

- zu bilanzierende Fläche / Ertüchtigung nach Wahl des AN
- Straßenoberfläche Bestand
- Flurstück
- Flurstücksnummer
- Bezeichnung Zuwegung
- Bezeichnung Zufahrt




Planfeststellungsunterlage

Aufgestellt
Bayreuth,
TenneT TSO GmbH
i.V. *Di. K.* 15.04.2022 i.V. *T. J.*

IHB GmbH Ingenieurdienstleistungen		Maßstab 1 : 250	Einheit Meter
		Datum	Name
	Bearb.	11.04.2022	Kol / Ple
	Gepr.	13.04.2022	Kretschmer
	Norm		
	Fachber.	LPG-NO-LI-EA	
		Tennet	
Zust.	Änderung	Datum	Name
		Urspr.:	

Querschnitt Zufahrt Z42

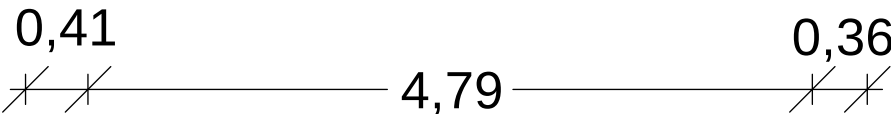

Anlage 2
Blatt 1

380 - kV - Leitung Raum Lübeck - Raum Göhl
LH-13-329
Regelquerschnitt
Zufahrt Z42

Planfeststellungsunterlage

Aufgestellt
Bayreuth,
TenneT TSO GmbH
i.V. *Di. K.* i.V. *T. J.* 15.04.2022

IHB GmbH Ingenieurdienstleistungen				Maßstab 1 : 50		Einheit Meter
					Datum	Name
				Bearb.	11.04.2022	Kol / Ple
				Gepr.	13.04.2022	Kretschmer
				Norm		
				Fachber.	LPG-NO-LI-EA	
Zust.	Änderung	Datum	Name	Urspr.:		