



110-kV-Ltg. Siems - Göhl, LH-13-115

Zuwegung Mast 21

Rückbaumaßnahmen

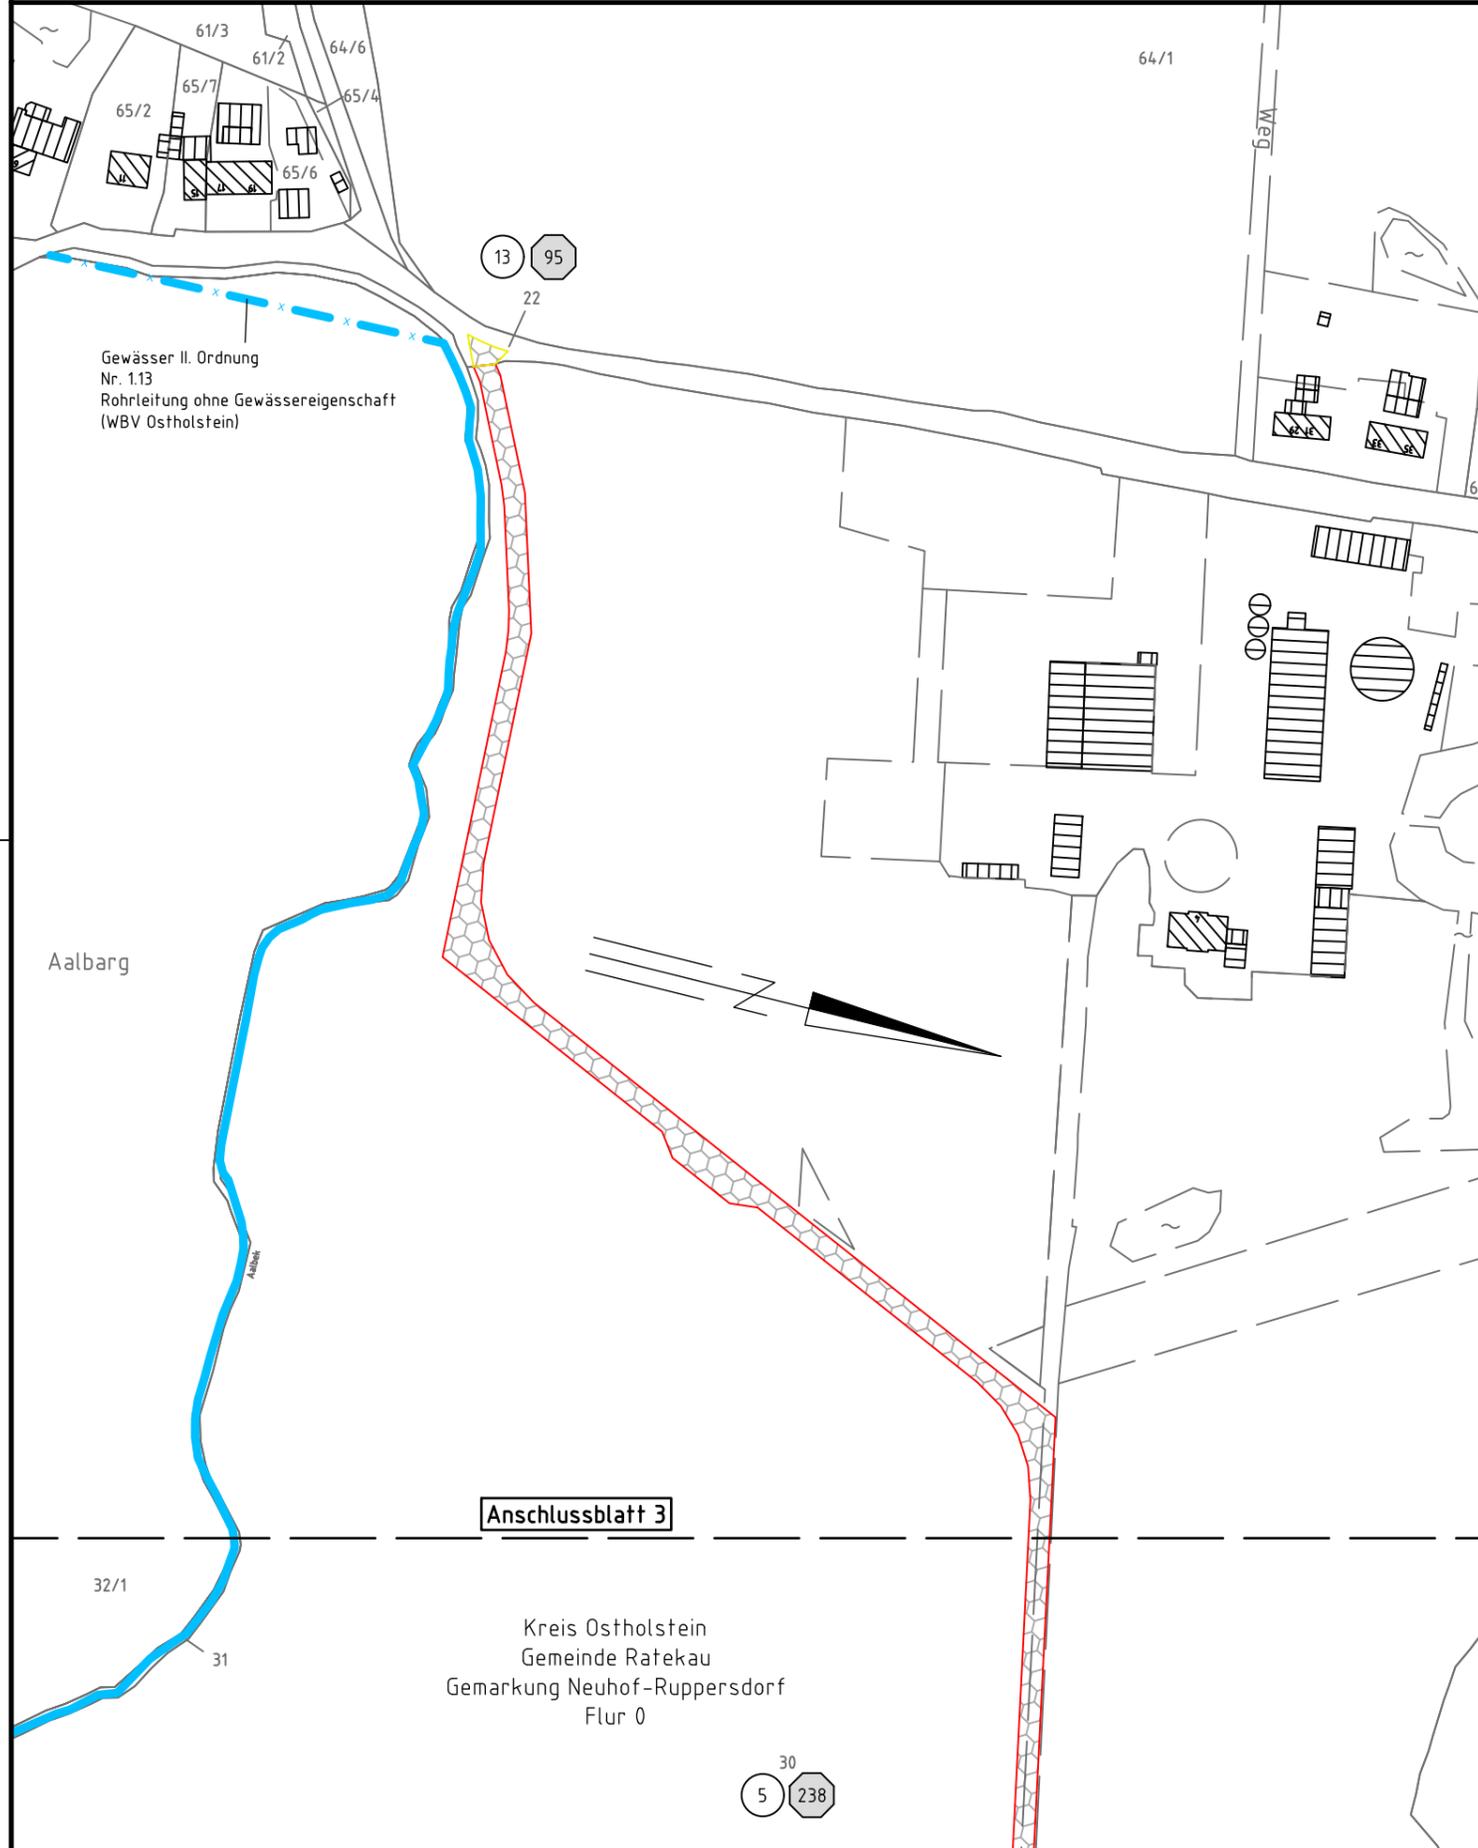

Legende:

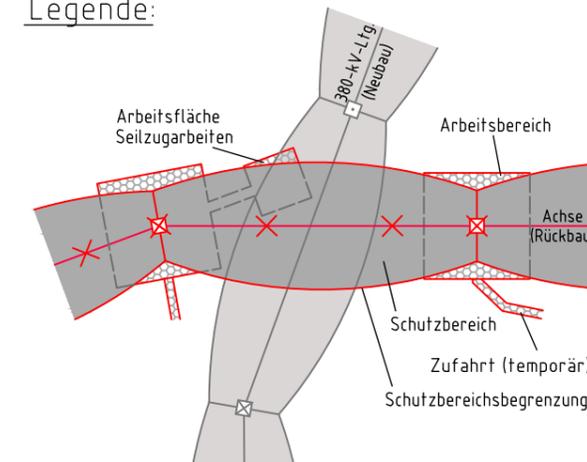

- | | | | |
|----|------------------------|--|--|
| 1 | Bauwerksnummer | Land | |
| 1 | Eigentümerschlüsselnr. | Kreis | |
| 5 | Grundstücksordnungsnr. | Stadt/Gem. | |
| 37 | Flurstücksnummer | Gemarkung | |
| | Abspannmast | Flur | |
| | Tragmast | Flurstück | |
| | Fremdleitung | Grenze des Planfeststellungsverfahrens | |
| | Rückbau | | |
-
- Rechtserwerb:
- Schutzstreifen Neubau
 - bestehende "dingliche Sicherung" 110-kV-Ltg.
 - bauzeitliche Flächeninanspruchnahme Rückbau 110-kV-Ltg.
 - dauerhafte / bauzeitliche Inanspruchnahme öffentlicher Flächen

GeoBasis-DE / LVermGeo SH (www.LVermGeoSH.schleswig-holstein.de)

Planfeststellungsunterlage

Aufgestellt
Bayreuth, den 29.04.2022
Tennet TSO GmbH

i.V. i.V.

Planfeststellungsbehörde

Firma: SPIE SAG GmbH		Maßstab:	Einheit:
		1:2000	Meter
	Datum	Name	
	Bearb. 13.04.2022	Lipp	
	Gepr. 13.04.2022	Rothe	
	Norm		
	Fachbereich LPG-NO-LI-EA		
Zust.	Änderung	Datum	Name
			Urspr.:

Anschlussblatt 3

Kreis Ostholstein
Gemeinde Ratekau
Gemarkung Neuhof-Ruppersdorf
Flur 0

30
5 238