


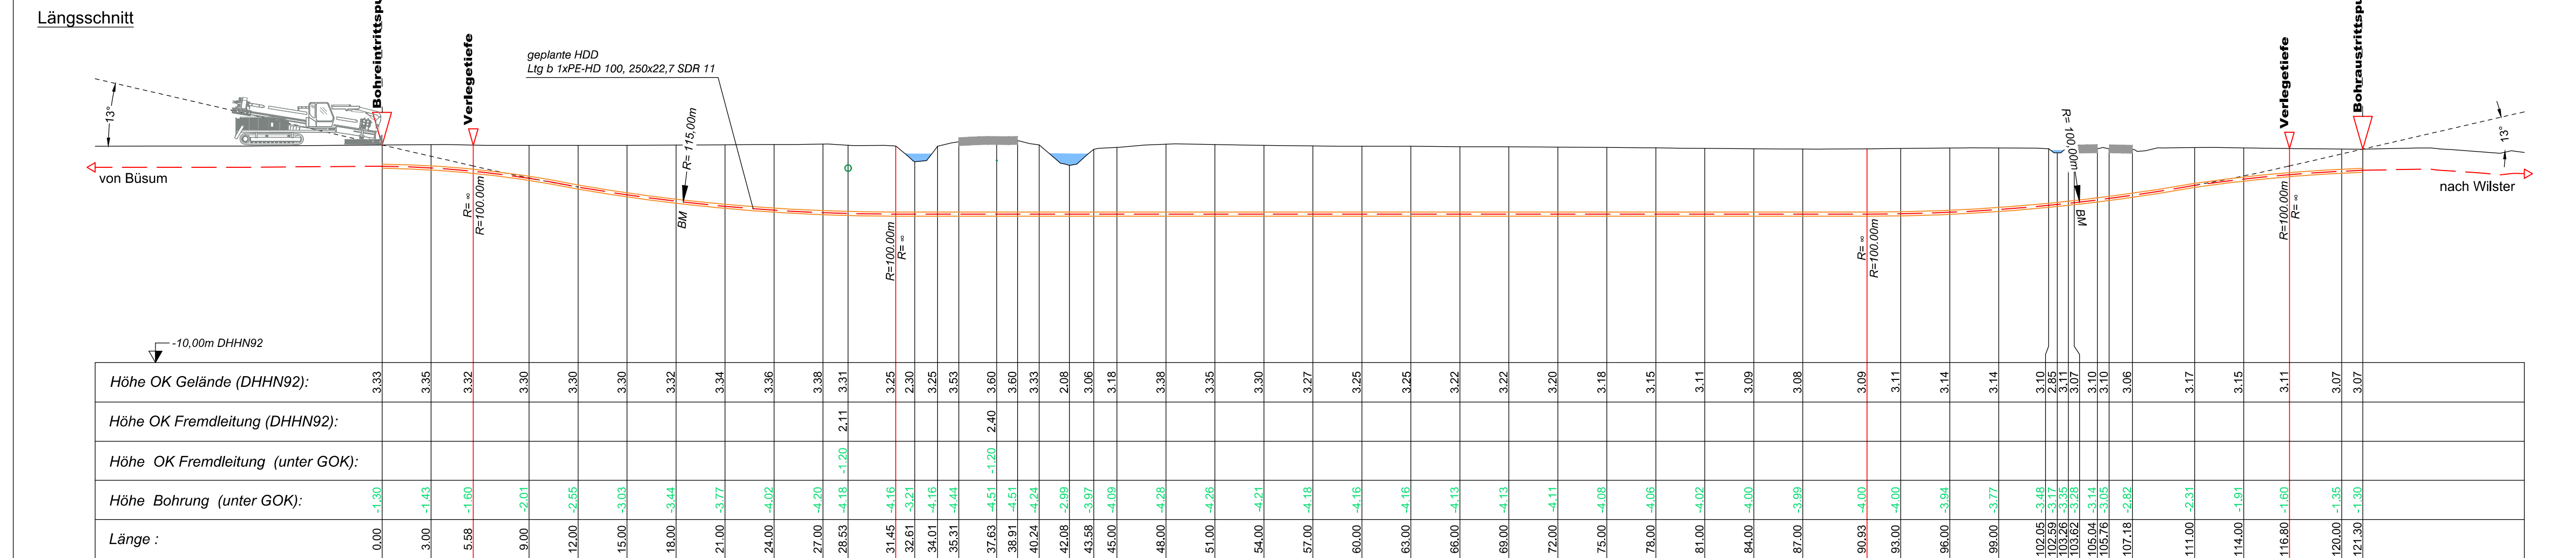

Stadt/Gem.	—— — —	Freileitung	— — — —	dauerhafte Flächeninanspruchnahme		Kabelachse	— — — —
Gemarkung	— · — ·	Kabel	— — — —			Kabel im Schutzrohr	— — — —
Flur	— · — ·	Rohrleitung	— — — —	temporäre Flächeninanspruchnahme			
Flurstück	— · — ·	Richtfunk	— — — —			Kilometrierung	+++++ 000+0
Flurstücksnummer	35/6	Kreuzungsnummer	001	temporäres Durchleitungsbauwerk			
Zaun	— — — —						
Topografie /		Leitungsbetreiber	FM				
Fahrbahnrand		(gem. Anlage 4.1)	43.61	Abtrummelplatz mit Nummerierung		<u>Längsschnitt</u>	— — — —
		Bauwerksnummer	15			Kabel-Eintritts-Austritt	— — — —
		(gem. Anlage 6.1)				HDD-Bohrung	— — — —

Deckblatt

Planfeststellungsunterlage																										
Ausführungsplanung HDD-Planung Kr. 493 Bl.02 Dokument-Nr. NL-DR-CO-HDD-0185-Rev5 Generalplaner: NKT HVC GmbH																										
Ersteller-Zeichnungs-Nr: NL-DR-CO-HDD-456-516_R.dwg																										
Aufgestellt: <i>L.A. Christen</i> Bayreuth, den 30.10.2019 DC Nordseekabel GmbH & Co.KG (NOKA)																										
Firma 				Maßstab: 1:250		Einheit: Meter																				
					Datum	Name																				
					Bearb. 10.2019	Weigl																				
					Gepr. 10.2019	Legler																				
					Norm																					
					Fachbereich																					
					Objektname ± 500-kV-HGÜ Interkonnektor Tonstad - Wilster																					
					Titel Kreuzung Nr. 493																					
Ind.	Änderung			Datum	Name	Urspr.:																				
<table border="1"> <tr> <td>Erstellt durch</td> <td>Genehmigt von</td> <td>Datum</td> <td>Status</td> <td>Blatt</td> </tr> <tr> <td>G.E.O.S.</td> <td>NOKA</td> <td>28.10.2019</td> <td>G</td> <td>02</td> </tr> <tr> <td>Ing. mbH</td> <td>DC Nordseekabel GmbH & Co.KG</td> <td>Erstelldatum 30.10.2019</td> <td></td> <td>von 02</td> </tr> </table>												Erstellt durch	Genehmigt von	Datum	Status	Blatt	G.E.O.S.	NOKA	28.10.2019	G	02	Ing. mbH	DC Nordseekabel GmbH & Co.KG	Erstelldatum 30.10.2019		von 02
Erstellt durch	Genehmigt von	Datum	Status	Blatt																						
G.E.O.S.	NOKA	28.10.2019	G	02																						
Ing. mbH	DC Nordseekabel GmbH & Co.KG	Erstelldatum 30.10.2019		von 02																						