


Anlage 12.6  
 NordLink  
 Abschnitt 12-Seemeilen-Grenze  
 bis UW Wilster  
 Kreuzungen von Anlagen Dritter  
 Detailpläne Kreuzung  
 kleine Gewässer II.Ordnung  
 Kreuzung Nr. 507  
 Deckblatt

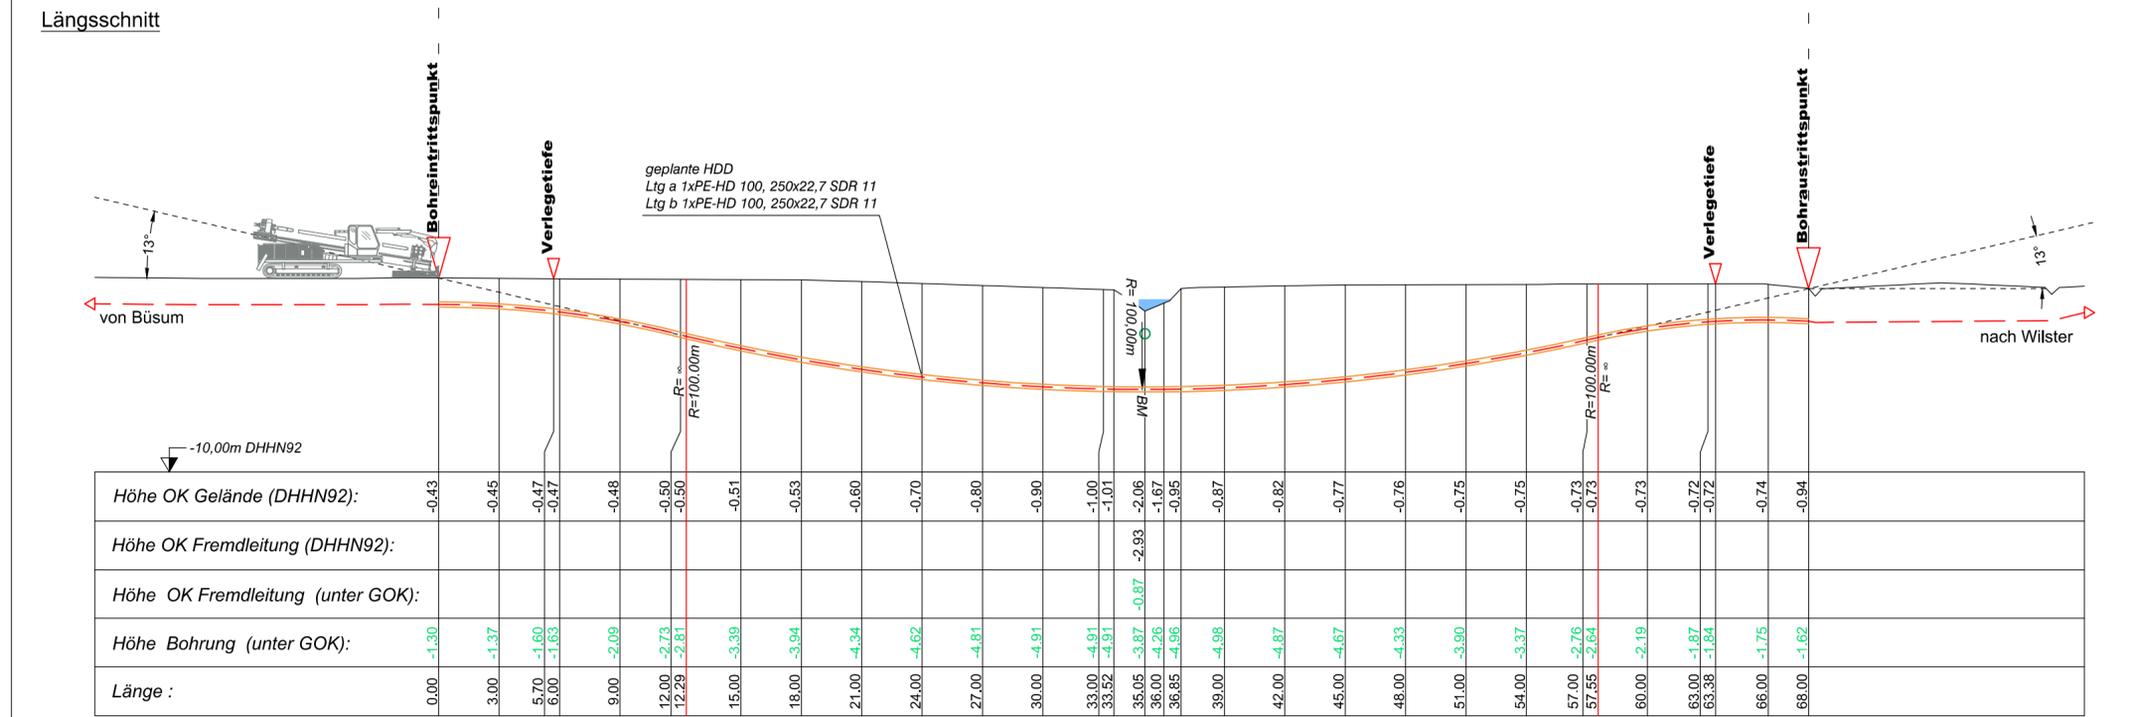

**Legende:**

Stadt/Gem. Gemarkung Flur Flurstück Flurstücksnummer Zaun Topografie / Fahrbahnrand	       	Freileitung Kabel Rohrleitung Richtfunk Kreuzungsnummer Leitungsbetreiber (gem. Anlage 4.1) Bauwerksnummer (gem. Anlage 6.1)	      	dauerhafte Flächen- inanspruchnahme temporäre Flächen- inanspruchnahme temporäres Durch- leitungsbauwerk Abtrommelplatz mit Nummerierung	   	Kabelachse Kabel im Schutzrohr Kilometrierung Längsschnitt Kabel-Eintritt-Austritt HDD-Bohrung	     
--	------------------------------	--	--------------------------	---	--------------	---	----------------------

<b>Planfeststellungsunterlage</b>		Ausführungsplanung HDD-Planung Kr. 507 Dokument-Nr. NL-DR-CO-HDD-0188-Rev5 Generalplaner: NKT HVC GmbH	
<b>Quelle:</b>			
Ersteller-Zeichnungs-Nr. NL-DR-CO-HDD-456-616.dwg			
Aufgestellt: Bayreuth, den 30.10.2019 DC Nordseekabel GmbH & Co.KG (NOKA)		i.A. Christian S... i.V. Pr... 	
Firma 	Maßstab: 1:250	Einheit: Meter	
	Datum	Name	
	Bearb. 10.2019	Weigt	
	Gep. 10.2019	Legler	
	Norm		
	Fachbereich		
	Statnett tennet KFW		
Ind.	Änderung	Datum	Name
		Urspr.:	
Erstellt durch G.E.O.S. Ing. mbH		Genehmigt von NOKA DC Nordseekabel GmbH & Co.KG	
Datum 28.10.2019 Erstelldatum 30.10.2019		Status G	
Blatt 01 von 01			
Objektname ± 500-kV-HGÜ Interkonkretor Tonstad - Wilster			
Titel Kreuzung Nr. 507			