
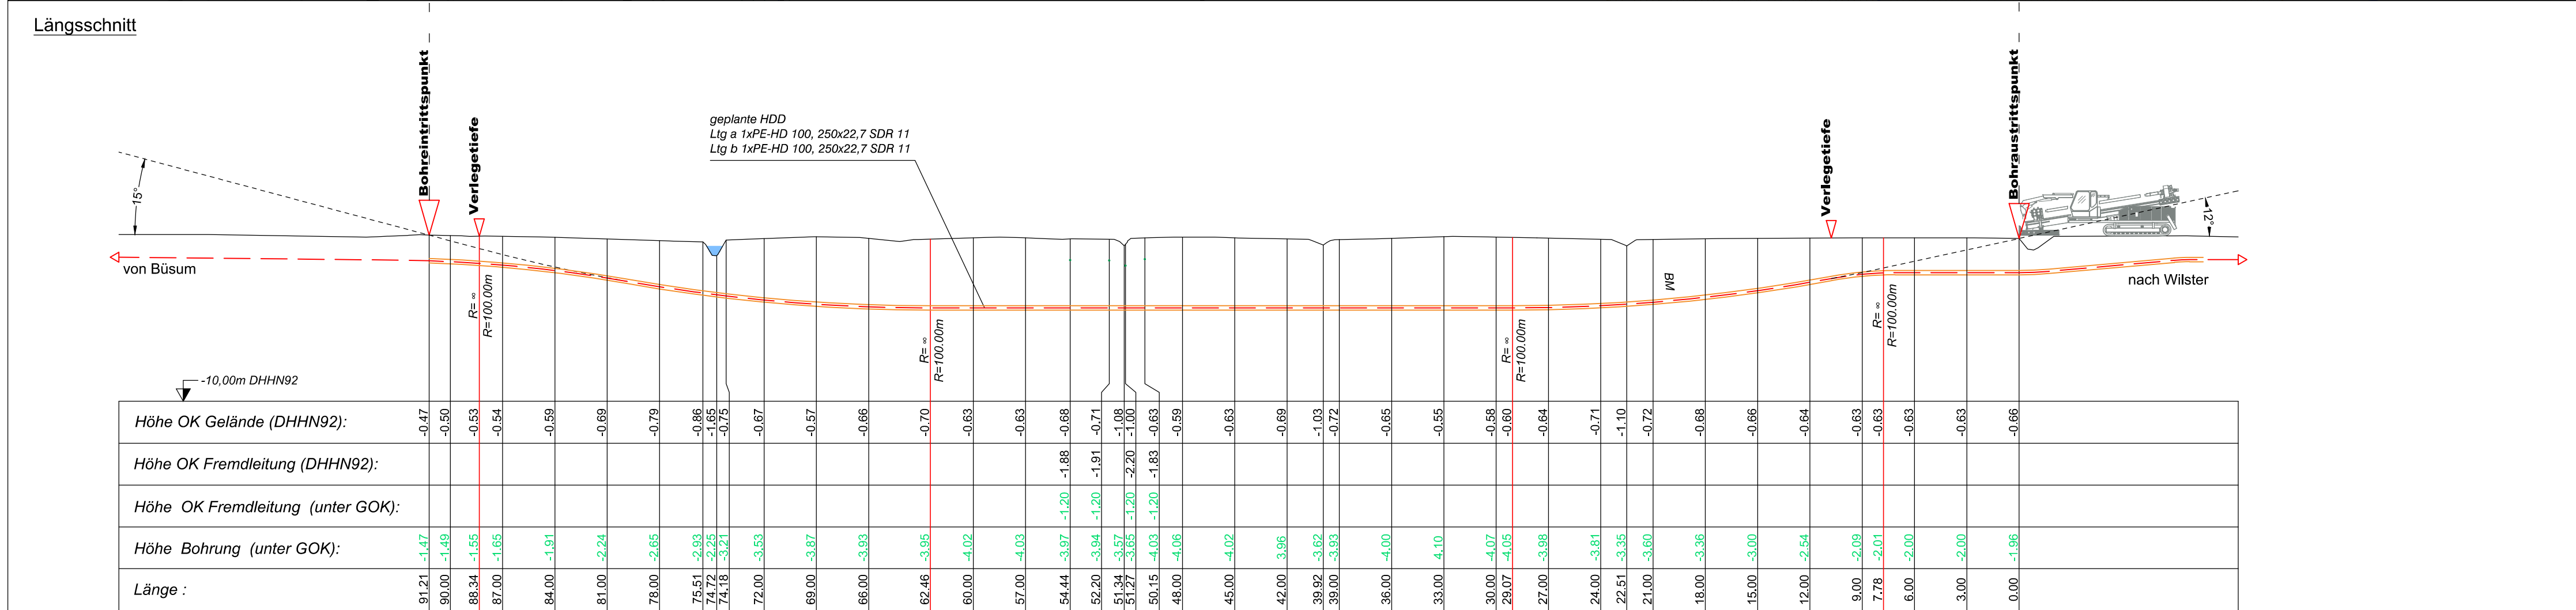


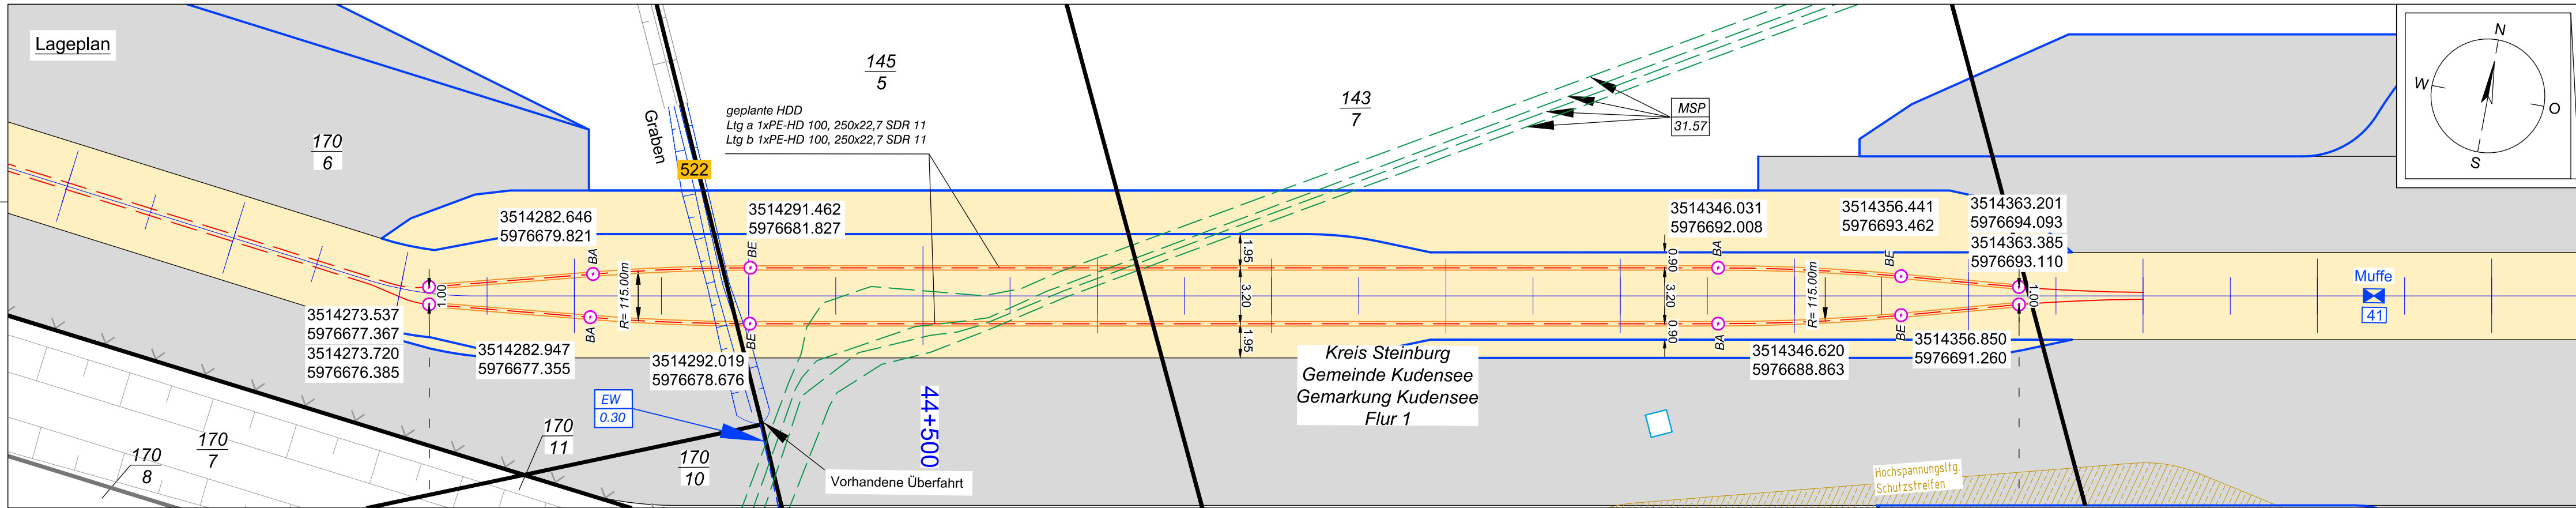

Legende:

Stadt/Gem. Gemarkung	Flur	Flurstück	Flurstücksnummer	Zaun	Topografie / Fahrbahnrand	Freileitung	Kabel	Rohrleitung	Richtfunk	Kreuzungsnummer	Leitungsbetreiber (gem. Anlage 4.1)	Bauwerksnummer (gem. Anlage 6.1)	dauerhafte Flächen- anspruchnahme	temporäre Flächen- anspruchnahme	temporäres Durch- leitungsbauwerk	Abtrottelplatz mit Nummerierung	Kabelachse	Kabel im Schutzrohr	Kilometrierung	Längsschnitt	Kabel-Eintritt-Austritt	HDD-Bohrung
			35/6							001	FM 43.61	15										

Statnett Tennet KFW
Anlage 12.6
NordLink
Abschnitt 12-Seemeilen-Grenze
bis UW Wilster
Kreuzungen von Anlagen Dritter
Detailpläne Kreuzung
kleine Gewässer II.Ordnung
Kreuzung Nr. 522
Deckblatt

Planfeststellungsunterlage					
Quelle: Ausführungsplanung HDD-Planung Kr. 522 Dokument-Nr. NL-DR-CO-HDD-0194-Rev3 Generalplaner: NKT HVC GmbH					
Ersteller-Zeichnungs-Nr: NL-DR-CO-HDD-517-566a.dwg					
Aufgestellt: Bayreuth, den 30.10.2019 DC Nordseekabel GmbH & Co.KG (NOKA)					
Firma GEOS INGENIEUR- GESELLSCHAFT MBH		Maßstab: 1:250		Einheit: Meter	
		Datum		Name	
		Bearb. 10.2019		Weigt	
		Gepr. 10.2019		Legler	
		Norm			
		Fachbereich			
		Statnett Tennet KFW			
Ind.		Änderung	Datum	Name	Urspr.:
Objektname ± 500-kV-HGÜ Interkonnektor Tonstad - Wilster					
Titel Kreuzung Nr. 522					
Erstellt durch G.E.O.S. Ing. mbH		Genehmigt von NOKA DC Nordseekabel GmbH & Co.KG		Datum 28.10.2019 Erstelldatum 30.10.2019	
		Status G		Blatt 01 von 01	