Lageplan

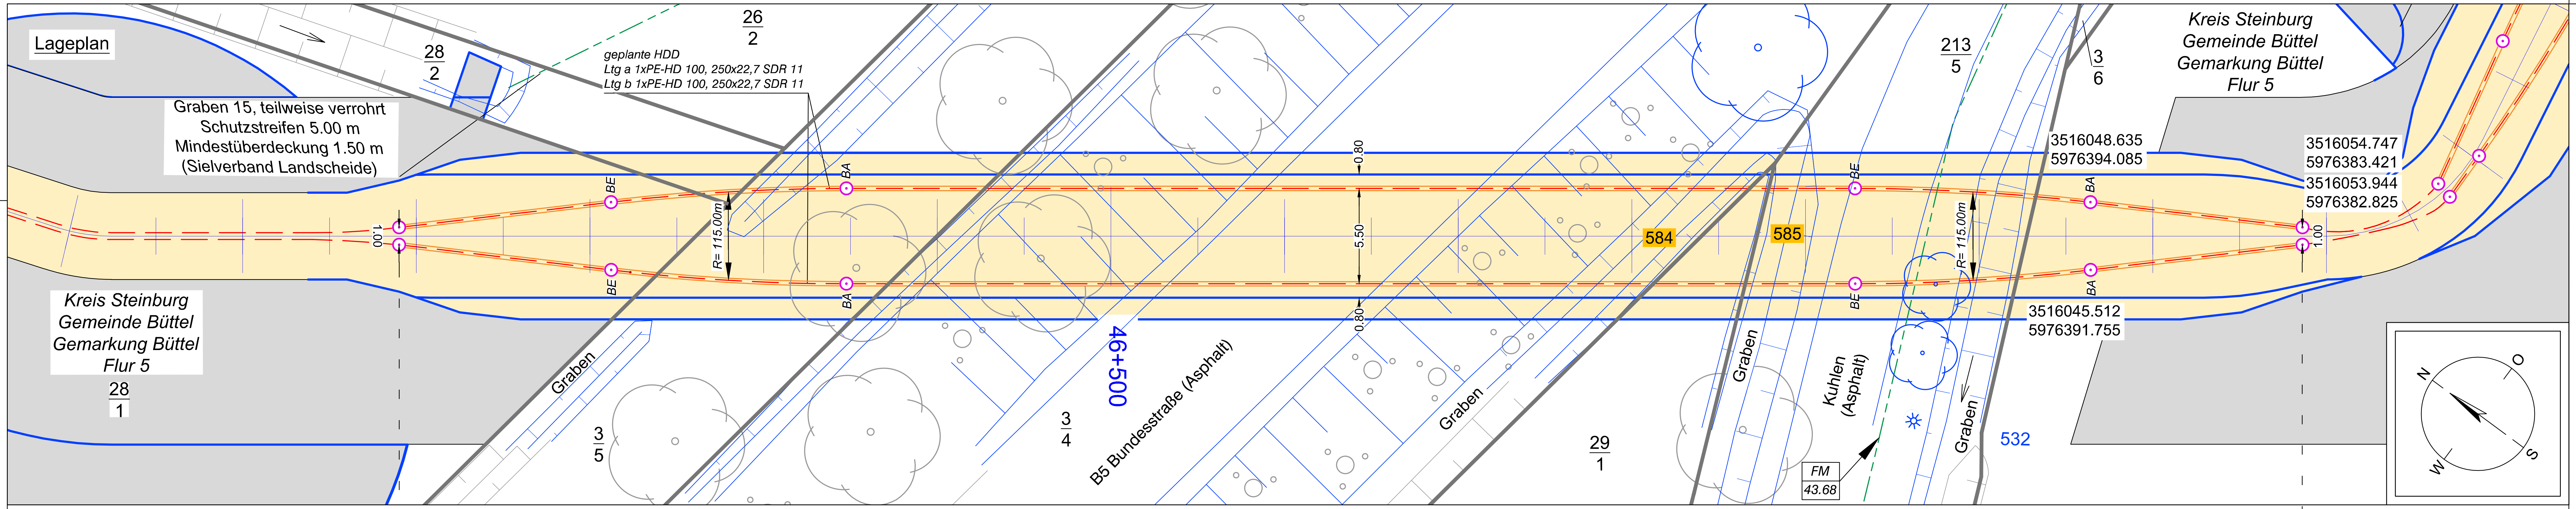

Graben 15, teilweise verrohrt
Schutzstreifen 5.00 m
Mindestüberdeckung 1.50 m
(Sielverband Landscheide)
28/2
26/2
geplante HDD
Ltg a 1xPE-HD 100, 250x22,7 SDR 11
Ltg b 1xPE-HD 100, 250x22,7 SDR 11
Kreis Steinburg
Gemeinde Büttel
Gemarkung Büttel
Flur 5
28/1
1.00
BE
BA
R= 115.00m
Graben
3/5
3/4
46+500
B5 Bundesstraße (Asphalt)
0.80
5.50
0.80
584
585
Graben
29/1
Graben
Kuhlen (Asphalt)
FM
43.68
Graben
532
213/5
3/6
3516048.635
5976394.085
3516045.512
5976391.755
3516054.747
5976383.421
3516053.944
5976382.825
1.00
N
O
S
W

Längsschnitt

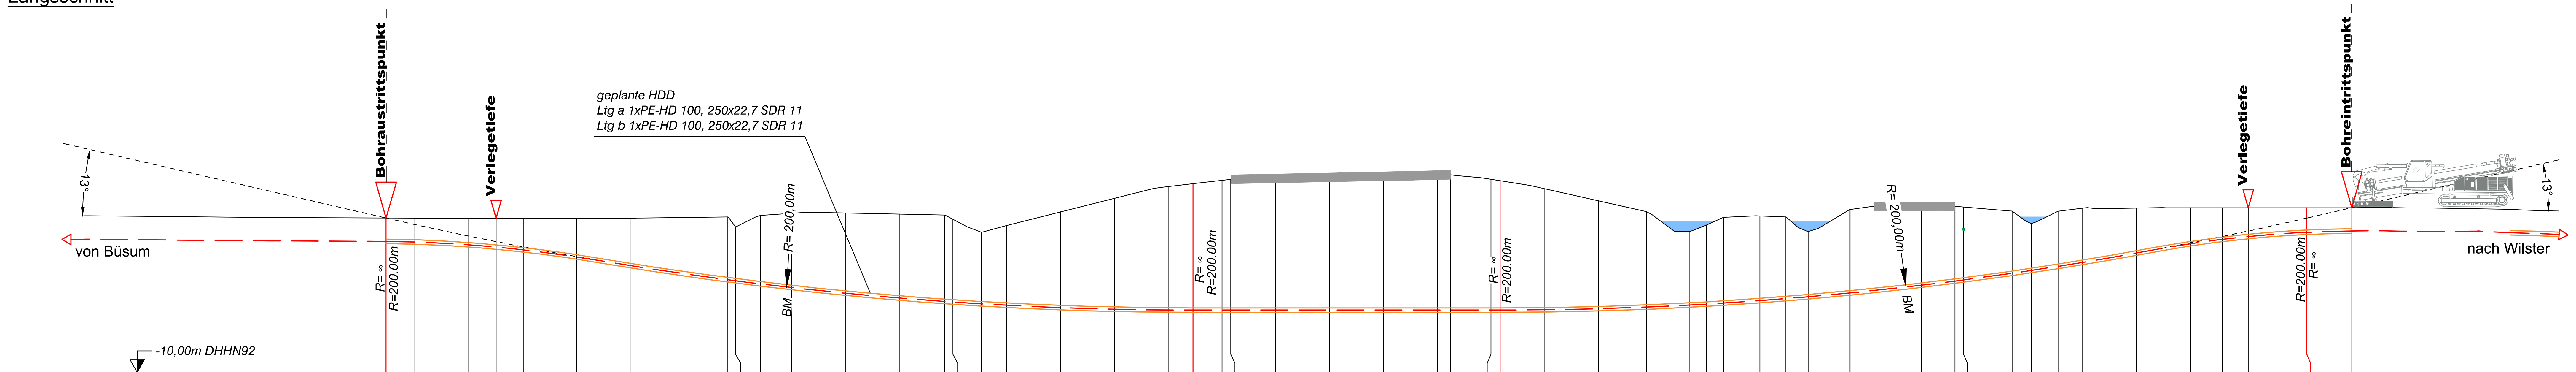

Bohraustrittspunkt
Verlegetiefe
geplante HDD
Ltg a 1xPE-HD 100, 250x22,7 SDR 11
Ltg b 1xPE-HD 100, 250x22,7 SDR 11
13°
von Büsum
R= ∞
R=200.00m
R= 200,00m
BM
R= 200,00m
BM
Verlegetiefe
Bohreintrittspunkt
13°
nach Wilster
-10,00m DHHN92

Länge :	Höhe OK Gelände (DHHN92):	Höhe OK Fremdleitung (DHHN92):	Höhe OK Fremdleitung (unter GOK):	Höhe Bohrung (unter GOK):
109.61	-1.41			-1.30
108.00	-1.42			-1.33
105.00	-1.43			-1.48
103.48	-1.43			-1.60
101.93	-1.43			-1.76
99.00	-1.43			-2.15
96.00	-1.42			-2.64
93.00	-1.38			-3.13
90.56	-1.35			-3.50
90.12	-1.91			-2.99
88.74	-1.26			-3.82
87.00	-1.14			-4.14
84.00	-1.13			-4.47
81.00	-1.19			-4.67
78.46	-1.25			-4.81
78.00	-1.48			-4.60
76.40	-2.21			-3.98
75.00	-1.82			-4.45
72.00	-1.07			-5.33
69.00	-0.31			-6.18
66.00	0.35			-6.88
64.62	0.51			-7.04
63.00	0.69			-7.23
62.51	0.75			-7.29
60.00	0.80			-7.34
57.00	0.86			-7.40
54.00	0.92			-7.45
51.00	0.98			-7.52
50.25	1.00			-7.54
48.00	0.75			-7.28
47.49	0.67			-7.20
46.61	0.53			-7.06
45.00	0.22			-6.74
42.00	-0.45			-6.01
39.33	-1.05			-5.32
36.91	-2.16			-4.10
36.00	-1.80			-4.40
35.04	-1.37			-4.78
33.00	-1.29			-4.72
31.55	-1.34			-4.56
30.32	-2.16			-3.64
27.98	-0.93			-4.65
26.64	-0.75			-4.70
24.00	-0.75			-4.40
22.13	-0.76			-4.16
21.65	-0.80	-2.00	-1.20	-4.06
18.94	-1.02			-3.46
17.87	-1.72			-2.61
16.38	-1.03			-3.07
15.00	-0.86			-3.02
12.00	-0.86			-2.50
9.00	-0.84			-2.00
7.20	-0.84			-1.76
5.77	-0.84			-1.60
3.00	-0.84			-1.39
2.50	-0.84			-1.36
0.00	-0.83			-1.30

Legende:

Stadt/Gem.
Gemarkung
Flur
Flurstück
Flurstücksnummer 35/6
Zaun
Topografie / Fahrbahnrand

Freileitung
Kabel
Rohrleitung
Richtfunk
Kreuzungsnummer 001
Leitungsbetreiber (gem. Anlage 4.1) FM 43.61
Bauwerksnummer (gem. Anlage 6.1) 15

dauerhafte Flächeninanspruchnahme
temporäre Flächeninanspruchnahme
temporäres Durchleitungsbauwerk
Abtrommelplatz mit Nummerierung AP002

Kabelachse
Kabel im Schutzrohr
Kilometrierung 0+100

Längsschnitt

Kabel-Eintritt-Austritt HDD-Bohrung

Anlage 12.6

NordLink
Abschnitt 12-Seemeilen-Grenze bis UW Wilster

Kreuzungen von Anlagen Dritter
Detailpläne Kreuzung kleine Gewässer II.Ordnung
Kreuzung Nr. 584, 585

Deckblatt

Planfeststellungsunterlage

Quelle: Ausführungsplanung HDD-Planung Kr. 577-588
Dokument-Nr. NL-DR-CO-HDD-0207-Rev3
Generalplaner: NKT HVC GmbH

Ersteller-Zeichnungs-Nr:
NL-DR-CO-HDD-567-609.dwg

Aufgestellt:
Bayreuth, den 30.10.2019
DC Nordseekabel
GmbH & Co.KG (NOKA)
i.A. Christian
i.V.

Firma: G.E.O.S. Ingenieur-Gesellschaft mbH

Maßstab: 1:250
Einheit: Meter

	Datum	Name
Bearb.	10.2019	Weigt
Gepr.	10.2019	Legler
Norm		
Fachbereich		

Ind.	Änderung	Datum	Name	Urspr.:

Erstellt durch	Genehmigt von	Datum	Status	Blatt
G.E.O.S. Ing. mbH	NOKA DC Nordseekabel GmbH & Co.KG	28.10.2019 Erstelldatum 30.10.2019	G	01 von 01

Objektname
± 500-kV-HGÜ Interkonnektor Tonstad - Wilster

Titel
Kreuzung Nr. 584, 585