


Anlage 12.6
NordLink
Abschnitt 12-Seemeilen-Grenze
bis UW Wilster
Kreuzungen von Anlagen Dritter
Detailpläne Kreuzung
kleine Gewässer II.Ordnung
Kreuzung Nr. 605

Deckblatt

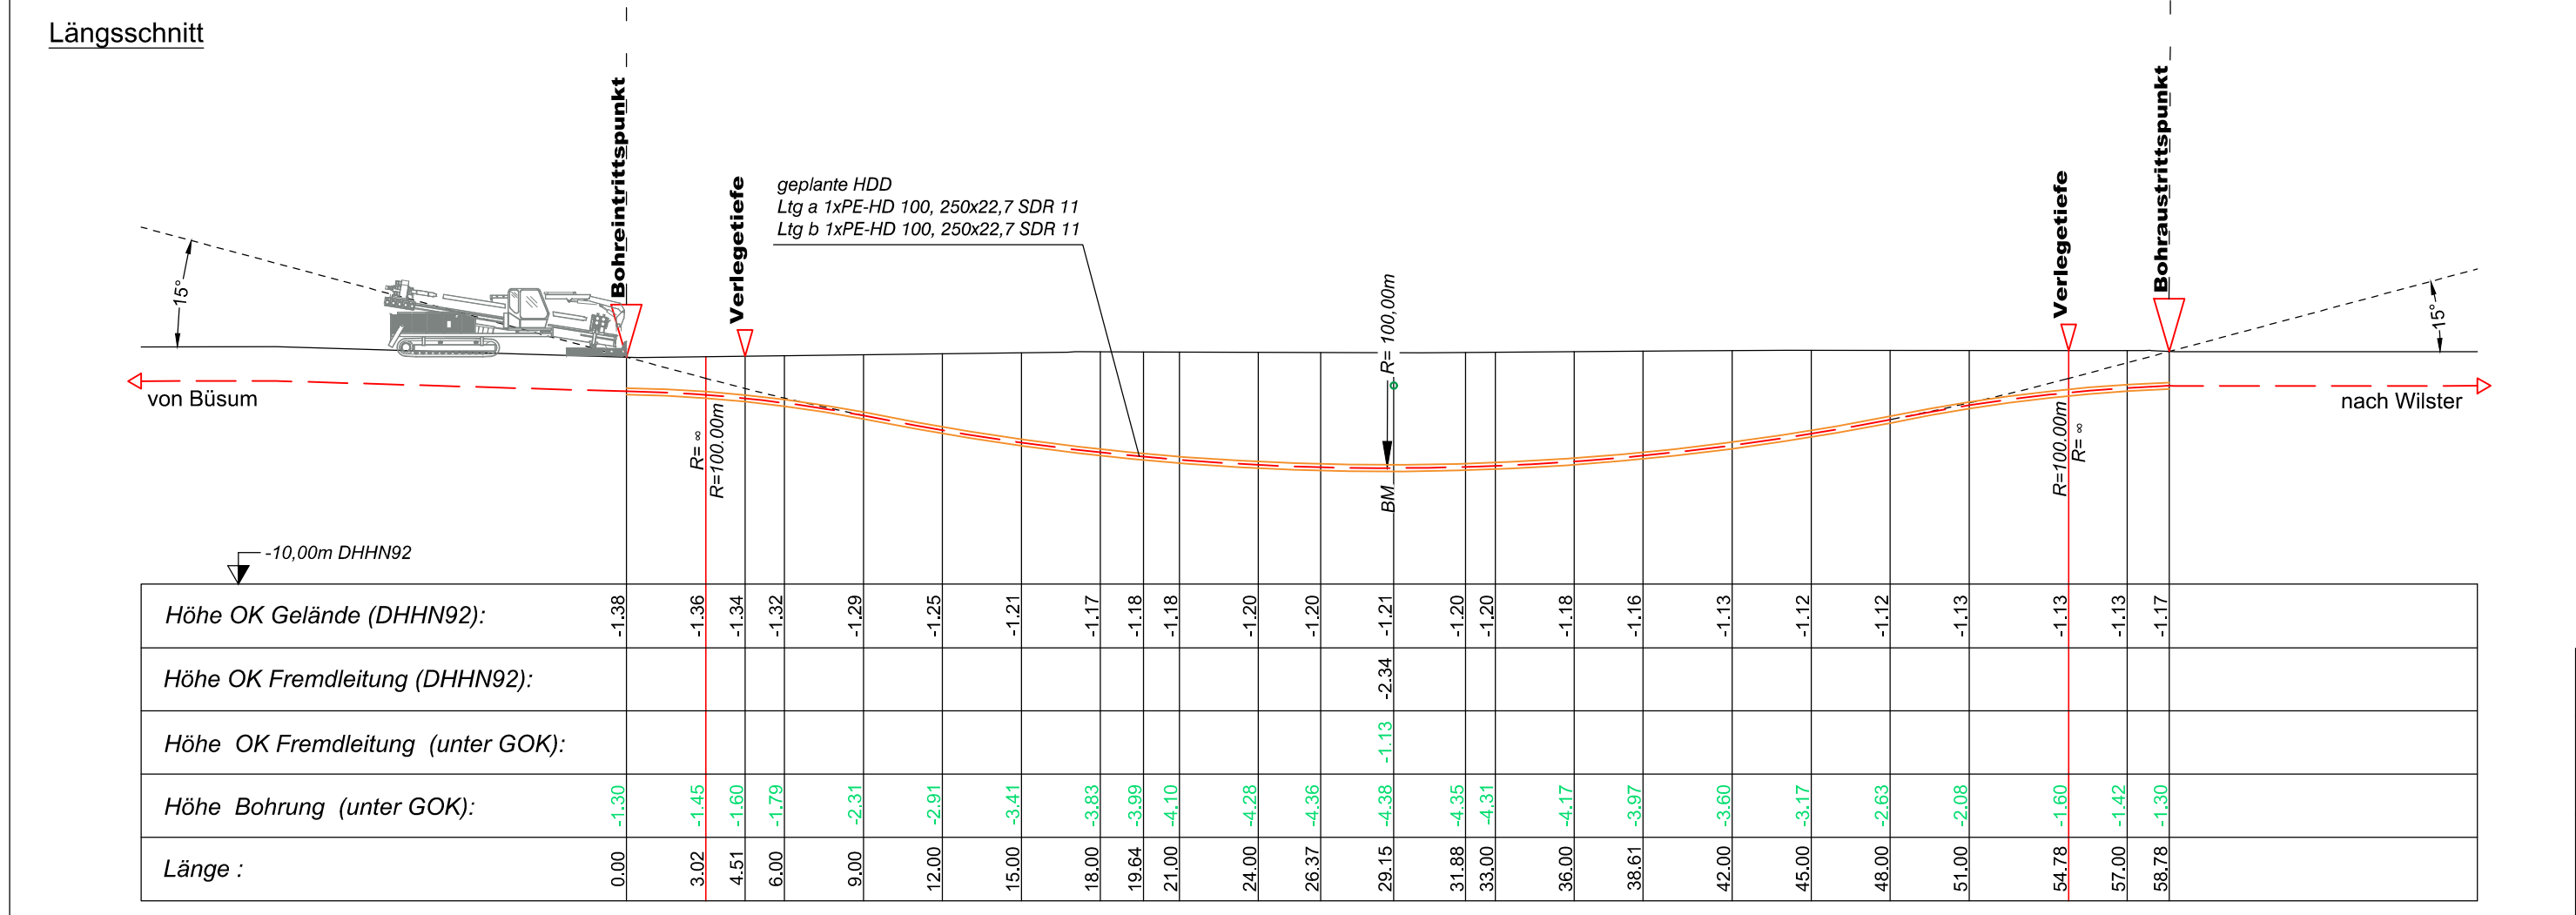

Legende:

Stadt/Gem.	—+—+—	Freileitung	— · — · —	dauerhafte Flächen- anspruchnahme	■	Kabelachse	— · — · —
Gemarkung	— · — · —	Kabel	— · — · —	temporäre Flächen- anspruchnahme	■	Kabel im Schutzrohr	— · — · —
Flur	— · — · —	Rohrleitung	— · — · —	temporäres Durch- leitungsbauwerk	■	Kilometrierung	
Flurstück	— · — · —	Richtfunk	— · — · —	Abtrommelplatz mit Numerierung	○	Längsschnitt	— · — · —
Flurstücksnummer	35/6	Kreuzungsnummer	001			Kabel-Eintritt-Austritt	— · — · —
Zaun	— · — · —	Leitungsbetreiber (gem. Anlage 4.1)	FM 43.61			HDD-Bohrung	— · — · —
Topografie / Fahrbahnrand	— · — · —	Bauwerksnummer (gem. Anlage 6.1)	15				

Planfeststellungsunterlage		Quelle: Ausführungsplanung HDD-Planung Kr. 605 Dokument-Nr. NL-DR-CO-HDD-0213-Rev3 Generalplaner: NKT HVC GmbH	
Ersteller-Zeichnungs-Nr: NL-DR-CO-HDD-567-609.dwg		Aufgestellt: Bayreuth, den 30.10.2019 DC Nordseekabel GmbH & Co.KG (NOKA)	
Firma GEOS INGENIEUR- GESELLSCHAFT MBH	Maßstab: 1:250	Einheit: Meter	
	Datum	Name	
	Bearb. 10.2019	Weigt	
	Gepr. 10.2019	Legler	
	Norm		
	Fachbereich		
	Statnett tennet KFW		
Ind.	Änderung	Datum	Name
			Urspr.:
Erstellt durch	Genehmigt von	Datum	Status
G.E.O.S.	NOKA	28.10.2019	G
Ing. mbH	DC Nordseekabel GmbH & Co.KG	Erstelldatum 30.10.2019	Blatt 01 von 01
Objektname ± 500-kV-HGÜ Interkonnektor Tonstad - Wilster			
Titel Kreuzung Nr. 605			