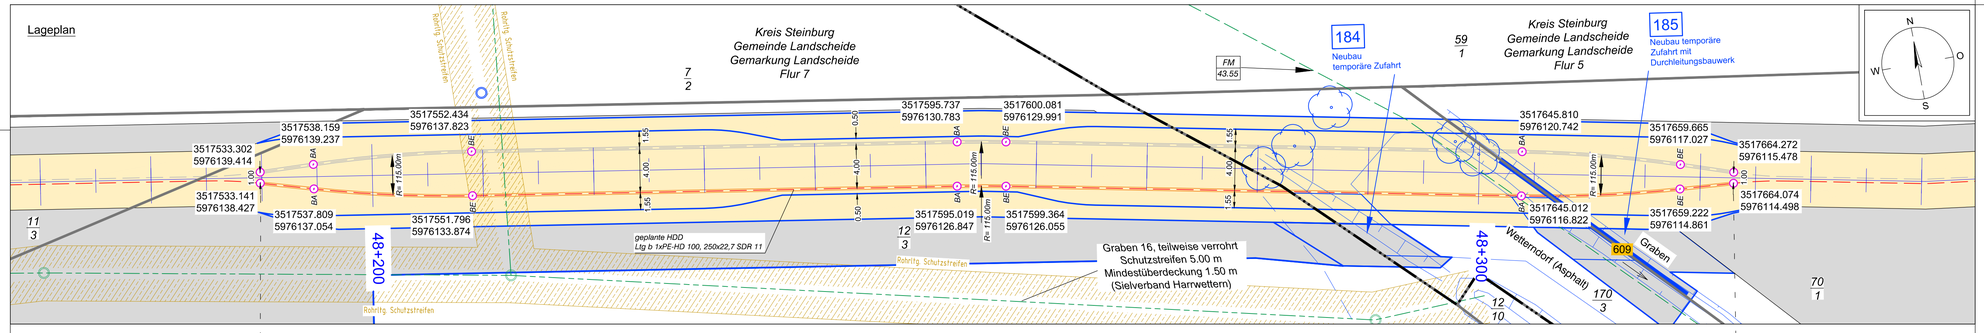

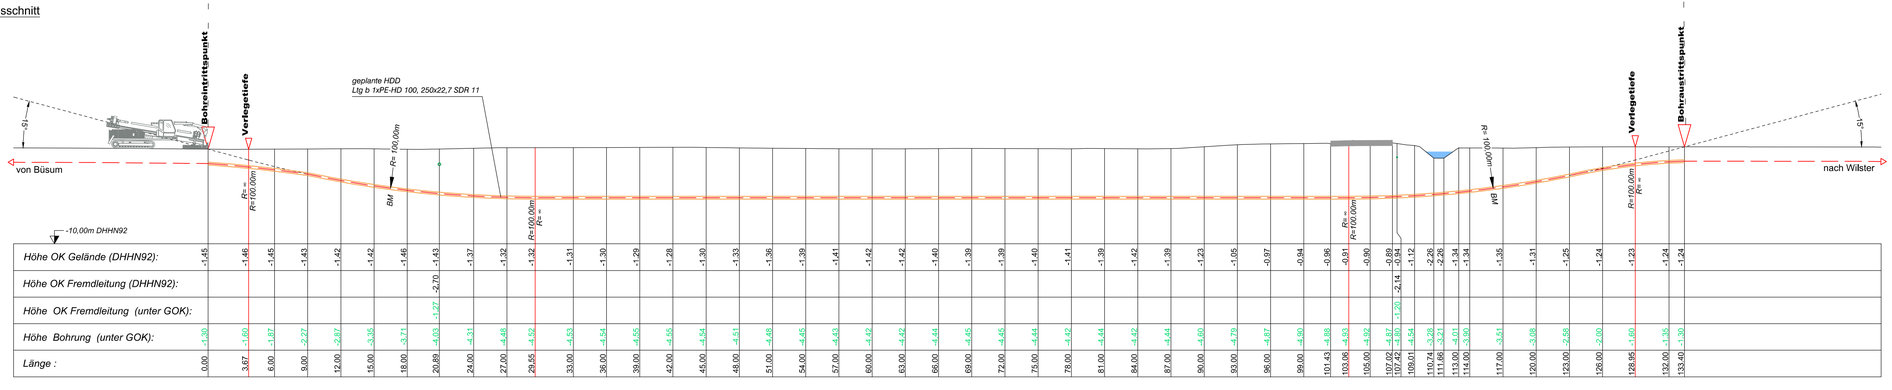

Lageplan

Kreis Steinburg
Gemeinde Landscheide
Gemarkung Landscheide
Flur 7
7/2
Rohrltg. Schutzstreifen
Rohrltg. Schutzstreifen
3517533.302
5976139.414
3517538.159
5976139.237
3517552.434
5976137.823
3517533.141
5976138.427
3517537.809
5976137.054
3517551.796
5976133.874
BA
BE
1.00
R= 115.00m
11/3
48+200
Rohrltg. Schutzstreifen
geplante HDD
Ltg b 1xPE-HD 100, 250x22,7 SDR 11
1.55
4.00
0.50
3517595.737
5976130.783
3517600.081
5976129.991
3517595.019
5976126.847
3517599.364
5976126.055
12/3
FM
43.55
Graben 16, teilweise verrohrt
Schutzstreifen 5.00 m
Mindestüberdeckung 1.50 m
(Sielverband Harrwettern)
184
Neubau
temporäre Zufahrt
59/1
Kreis Steinburg
Gemeinde Landscheide
Gemarkung Landscheide
Flur 5
185
Neubau temporäre
Zufahrt mit
Durchleitungsbauwerk
3517645.810
5976120.742
3517645.012
5976116.822
3517659.665
5976117.027
3517659.222
5976114.861
3517664.272
5976115.478
3517664.074
5976114.498
48+300
Wetterndorf (Asphalt)
609
Graben
170/3
12/10
70/1
N
O
S
W

Längsschnitt

Bohreintrittspunkt
Verlegetiefe
15°
geplante HDD
Ltg b 1xPE-HD 100, 250x22,7 SDR 11
von Büsum
R= ∞
R=100.00m
R= 100,00m
BM
-10,00m DHHN92
Verlegetiefe
Bohraustrittspunkt
15°
nach Wilster

Länge :	0.00	3.67	6.00	9.00	12.00	15.00	18.00	20.89	24.00	27.00	29.55	33.00	36.00	39.00	42.00	45.00	48.00
Höhe OK Gelände (DHHN92):	-1.45	-1.46	-1.45	-1.43	-1.42	-1.42	-1.46	-1.43	-1.37	-1.32	-1.32	-1.31	-1.30	-1.29	-1.28	-1.30	-1.33
Höhe OK Fremdleitung (DHHN92):								-2.70									
Höhe OK Fremdleitung (unter GOK):								-1.27									
Höhe Bohrung (unter GOK):	-1.30	-1.60	-1.87	-2.27	-2.87	-3.35	-3.71	-4.03	-4.31	-4.48	-4.52	-4.53	-4.54	-4.55	-4.55	-4.54	-4.51

Länge :	51.00	54.00	57.00	60.00	63.00	66.00	69.00	72.00	75.00	78.00	81.00	84.00	87.00	90.00	93.00	96.00	99.00
Höhe OK Gelände (DHHN92):	-1.36	-1.39	-1.41	-1.42	-1.42	-1.40	-1.39	-1.39	-1.40	-1.41	-1.39	-1.42	-1.39	-1.23	-1.05	-0.97	-0.94
Höhe OK Fremdleitung (DHHN92):																	
Höhe OK Fremdleitung (unter GOK):																	
Höhe Bohrung (unter GOK):	-4.48	-4.45	-4.43	-4.42	-4.42	-4.44	-4.45	-4.45	-4.44	-4.42	-4.44	-4.42	-4.44	-4.60	-4.79	-4.87	-4.90

Länge :	101.43	103.06	105.00	107.02	107.42	109.01	110.74	111.66	113.00	114.00	117.00	120.00	123.00	126.00	128.95	132.00	133.40
Höhe OK Gelände (DHHN92):	-0.96	-0.91	-0.90	-0.89	-0.94	-1.12	-2.26	-2.26	-1.34	-1.34	-1.35	-1.31	-1.25	-1.24	-1.23	-1.24	-1.24
Höhe OK Fremdleitung (DHHN92):					-2.14												
Höhe OK Fremdleitung (unter GOK):					-1.20												
Höhe Bohrung (unter GOK):	-4.88	-4.93	-4.92	-4.87	-4.80	-4.54	-3.28	-3.21	-4.01	-3.90	-3.51	-3.08	-2.58	-2.00	-1.60	-1.35	-1.30

Legende:

Stadt/Gem.
Gemarkung
Flur
Flurstück
Flurstücksnummer 35/6
Zaun
Topografie / Fahrbahnrand

Freileitung
Kabel
Rohrleitung
Richtfunk
Kreuzungsnummer 001
Leitungsbetreiber (gem. Anlage 4.1) FM 43.61
Bauwerksnummer (gem. Anlage 6.1) 15

dauerhafte Flächeninanspruchnahme
temporäre Flächeninanspruchnahme
temporäres Durchleitungsbauwerk
Abtrommelplatz mit Nummerierung AP002

Kabelachse
Kabel im Schutzrohr
Kilometrierung 0+100

Längsschnitt
Kabel-Eintritt-Austritt HDD-Bohrung

Statnett TenneT Taking power further KFW

Anlage 12.6

NordLink
Abschnitt 12-Seemeilen-Grenze bis UW Wilster

Kreuzungen von Anlagen Dritter
Detailpläne Kreuzung kleine Gewässer II.Ordnung
Kreuzung Nr. 609

Deckblatt

Planfeststellungsunterlage

Quelle: Ausführungsplanung HDD-Planung Kr. 609 Bl.02
Dokument-Nr. NL-DR-CO-HDD-0214-Rev4
Generalplaner: NKT HVC GmbH

Ersteller-Zeichnungs-Nr:
NL-DR-CO-HDD-567-609_R.dwg

Aufgestellt:
Bayreuth, den 30.10.2019
DC Nordseekabel GmbH & Co.KG (NOKA)
i. A. Christian
i.V.

Firma
G.E.O.S. INGENIEUR-GESELLSCHAFT MBH

Maßstab: 1:250
Einheit: Meter

	Datum	Name
Bearb.	10.2019	Weigt
Gepr.	10.2019	Legler
Norm		
Fachbereich		

Ind.	Änderung	Datum	Name

Urspr.:

Statnett TenneT KFW

Erstellt durch	Genehmigt von	Datum	Status	Blatt
G.E.O.S. Ing. mbH	NOKA DC Nordseekabel GmbH & Co.KG	28.10.2019 Erstelldatum 30.10.2019	G	02 von 02

Objektname
± 500-kV-HGÜ Interkonnektor Tonstad - Wilster

Titel
Kreuzung Nr. 609