Lageplan

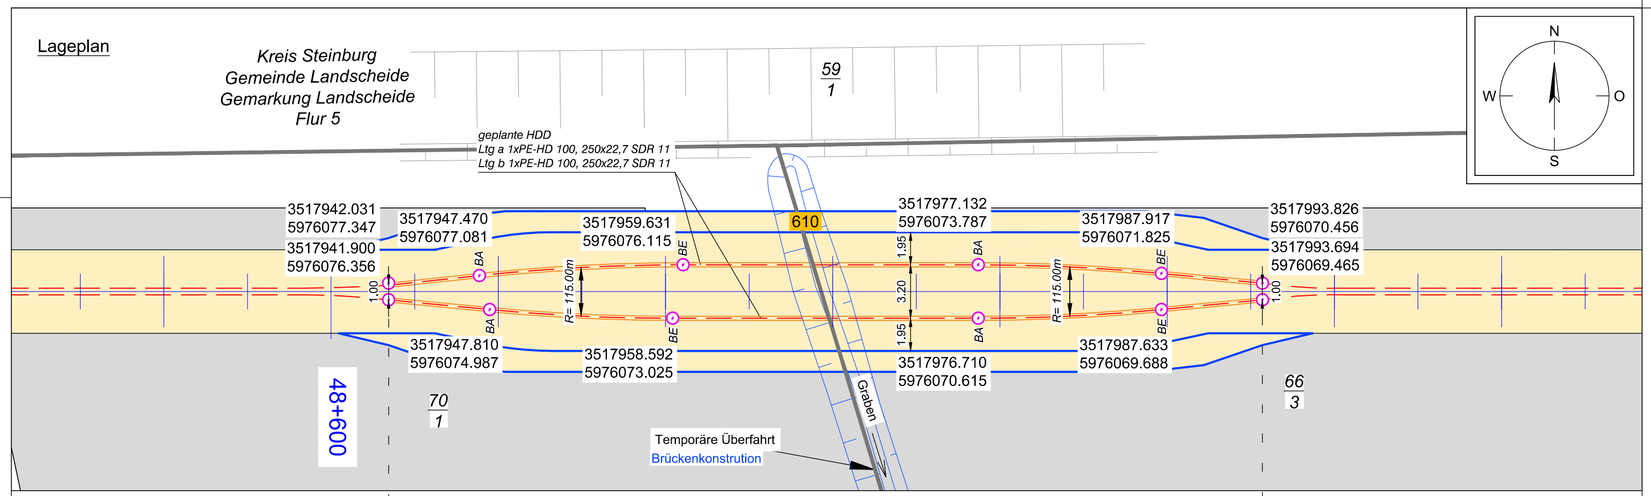

Längsschnitt

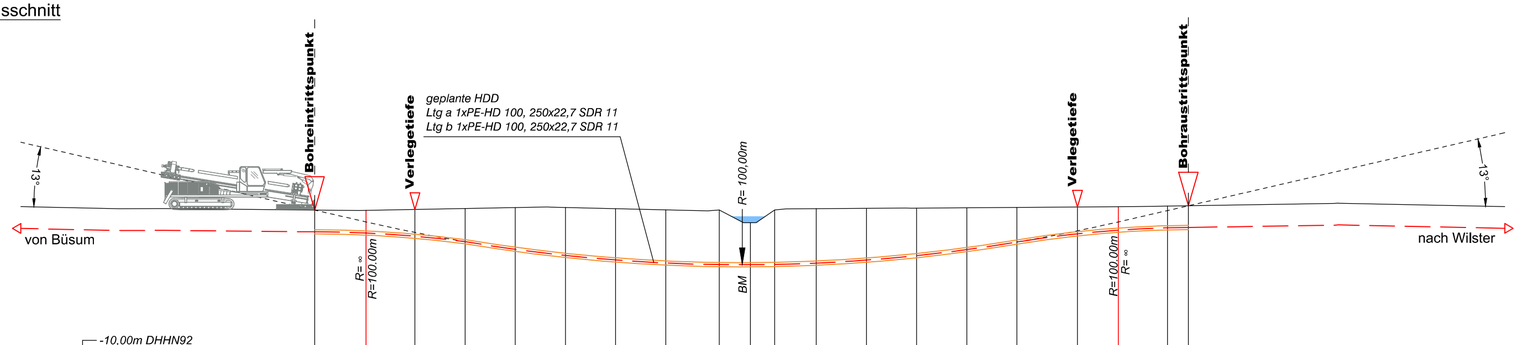

-10,00m DHHN92

Höhe OK Gelände (DHHN92):	-1,02	-1,03	-0,98	-0,93	-0,87	-0,86	-0,93	-1,00	-1,01	-1,77	-1,01	-0,93	-0,91	-0,90	-0,88	-0,86	-0,84	-0,82	-0,78	-0,76	
Höhe OK Fremdleitung (DHHN92):																					
Höhe OK Fremdleitung (unter GOK):																					
Höhe Bohrung (unter GOK):	-1,30	-1,35	-1,60	-1,88	-2,49	-2,87	-3,07	-3,18	-3,27	-2,52	-3,26	-3,26	-3,10	-2,84	-2,50	-2,07	-1,60	-1,40	-1,30	-1,30	
Länge :	0,00	3,07	6,00	9,00	12,00	15,00	18,00	21,00	24,20	26,06	27,51	30,00	33,00	36,00	39,00	42,00	45,62	48,06	51,00	52,25	

Legende:

- Stadt/Gem.
- Gemarkung
- Flur
- Flurstück
- Flurstücksnummer 35/6
- Zaun
- Topografie / Fahrbahnrand
- Freileitung
- Kabel
- Rohrleitung
- Richtfunk
- Kreuzungsnummer 001
- Leitungsbetreiber (gem. Anlage 4.1) FM 43.61
- Bauwerksnummer (gem. Anlage 6.1) 15
- dauerhafte Flächeninanspruchnahme
- temporäre Flächeninanspruchnahme
- temporäres Durchleitungsbauwerk
- Abtrommelplatz mit Nummerierung AP002
- Kabelachse
- Kabel im Schutzrohr
- Kilometrierung 0+100

Längsschnitt

- Kabel-Eintritt-Austritt HDD-Bohrung

Statnett TenneT KFW

Anlage 12.6

NordLink
Abschnitt 12-Seemeilen-Grenze bis UW Wilster

Kreuzungen von Anlagen Dritter
Detailpläne Kreuzung kleine Gewässer II.Ordnung
Kreuzung Nr. 610

Deckblatt

Planfeststellungsunterlage

Quelle: Ausführungsplanung HDD-Planung Kr. 610
Dokument-Nr. NL-DR-CO-HDD-0216-Rev3
Generalplaner: NKT HVC GmbH

Ersteller-Zeichnungs-Nr:
NL-DR-CO-HDD-610-636a.dwg

Aufgestellt:
Bayreuth, den 30.10.2019
DC Nordseekabel GmbH & Co.KG (NOKA)

i.A. Christian
i.V.

Firma: G.E.O.S. Ingenieur-Gesellschaft mbH

Maßstab: 1:250
Einheit: Meter

	Datum	Name
Bearb.	10.2019	Weigt
Gepr.	10.2019	Legler
Norm		
Fachbereich		

Ind.	Änderung	Datum	Name

Ursprr.:

Statnett TenneT KFW

Erstellt durch	Genehmigt von	Datum	Status	Blatt
G.E.O.S. Ing. mbH	NOKA DC Nordseekabel GmbH & Co.KG	28.10.2019 Erstelldatum 30.10.2019	G	01 von 01

Objektname: ± 500-kV-HGÜ Interkonnektor Tonstad - Wilster

Titel: Kreuzung Nr. 610