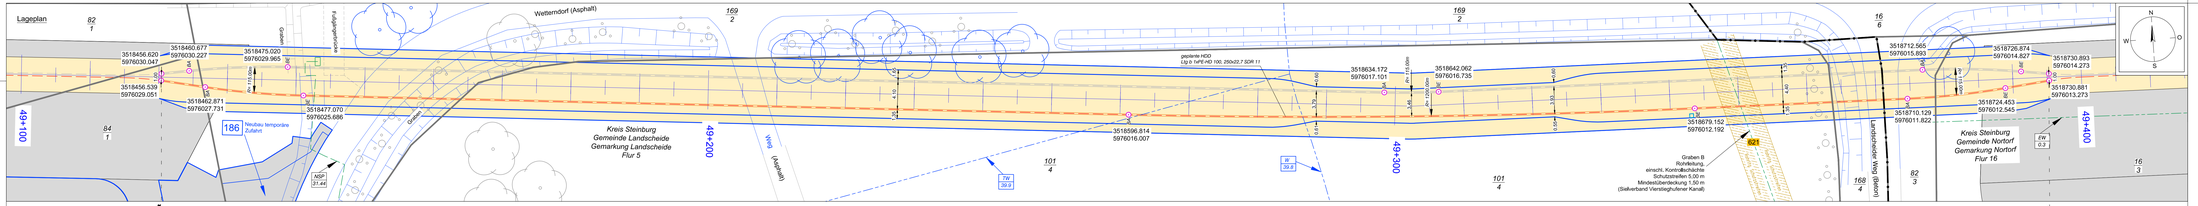

Lageplan

82
1
84
1
3518456.620
5976030.047
3518460.677
5976030.227
3518456.539
5976029.051
3518462.871
5976027.731
3518475.020
5976029.965
3518477.070
5976025.686
1.00
BA
BE
R= 115.00m
Graben
Fußgängerbrücke
49+100
186
Neubau temporäre Zufahrt
NSP
31.44
Wetterndorf (Asphalt)
169
2
Kreis Steinburg
Gemeinde Landscheide
Gemarkung Landscheide
Flur 5
49+200
Weg
(Asphalt)
geplante HDD
Ltg b 1xPE-HD 100, 250x22,7 SDR 11
1.65
4.10
1.35
3518596.814
5976016.007
TW
39.9
101
4
W
39.8
0.60
3.79
0.61
3518634.172
5976017.101
R= 115.00m
3.46
R= 1200.00m
3518642.062
5976016.735
49+300
3.93
0.55
3518679.152
5976012.192
Graben B
Rohrleitung,
einschl. Kontrollschächte
Schutzstreifen 5,00 m
Mindestüberdeckung 1,50 m
(Sielverband Vierstieghufener Kanal)
621
Rohrltg. Schutzstreifen
16
6
4.40
3518712.565
5976015.893
3518710.129
5976011.822
168
4
Landscheider Weg (Beton)
82
3
3518726.874
5976014.827
3518724.453
5976012.545
3518730.893
5976014.273
3518730.881
5976013.273
Kreis Steinburg
Gemeinde Nortorf
Gemarkung Nortorf
Flur 16
EW
0.3
49+400
16
3
N
W
O
S

Längsschnitt

Bohreintrittspunkt
Verlegetiefe
geplante HDD
Ltg b 1xPE-HD 100, 250x22,7 SDR 11
15°
von Büsum
R= ∞
R=100.00m
R= 100,00m
BM
-10,00m DHHN92
R=100.00m
R= ∞
Verlegetiefe
Bohraustrittspunkt
15°
nach Wilster

Länge :	Höhe OK Gelände (DHHN92):	Höhe OK Fremdleitung (DHHN92):	Höhe OK Fremdleitung (unter GOK):	Höhe Bohrung (unter GOK):
0.00	-0.44			-1.30
3.00	-0.41			-1.50
4.05	-0.40			-1.60
6.00	-0.40			-1.84
9.00	-0.42			-2.30
12.00	-0.40			-2.91
15.00	-0.36			-3.45
18.00	-0.27			-3.94
19.82	-0.21			-4.21
20.97	0.19	-1.01	-1.20	-4.71
21.67	0.46			-5.05
23.15	0.67			-5.37
27.24	0.62			-5.51
29.93	0.52			-5.45
31.16	0.47			-5.40
33.00	0.42			-5.35
36.00	0.36			-5.29
38.19	0.32			-5.25
40.75	0.01			-4.94
44.83	-1.22			-3.71
47.74	-1.22			-3.71
51.58	-0.30			-4.63
54.00	-0.25			-4.68
57.00	-0.22			-4.71
60.00	-0.26			-4.67
63.00	-0.26			-4.67
66.00	-0.24			-4.69
69.00	-0.23			-4.70
72.00	-0.35			-4.58
75.00	-0.38			-4.55
78.00	-0.40			-4.53
81.00	-0.18			-4.75
83.67	-0.26			-4.67
87.36	-0.29			-4.64
90.00	-0.38			-4.55
93.00	-0.39			-4.54
96.00	-0.39			-4.54
99.00	-0.41			-4.52
102.00	-0.43			-4.50
105.00	-0.46			-4.47
108.00	-0.46			-4.47
111.00	-0.45			-4.48
114.00	-0.45			-4.48
117.00	-0.45			-4.48
120.00	-0.49			-4.44
123.00	-0.53			-4.40
126.00	-0.57			-4.36
129.00	-0.60			-4.33
132.00	-0.64			-4.29
135.00	-0.66			-4.27
138.00	-0.67			-4.26
141.00	-0.67			-4.26
144.19	-0.62	-1.82	-1.20	-4.31
147.00	-0.58			-4.35
150.00	-0.59			-4.34
153.00	-0.62			-4.31
156.00	-0.66			-4.27
159.00	-0.70			-4.23
162.00	-0.71			-4.22
165.00	-0.71			-4.22
168.00	-0.75			-4.18
171.00	-0.80			-4.13
174.00	-0.82			-4.11
177.00	-0.83			-4.10
180.00	-0.85			-4.08
183.00	-0.87			-4.06
186.00	-0.86			-4.07
189.00	-0.83			-4.10
192.00	-0.82			-4.11
195.00	-0.84			-4.09
198.00	-0.85			-4.08
201.00	-0.83			-4.10
204.00	-0.82			-4.11
207.00	-0.82			-4.11
210.00	-0.81			-4.12
213.00	-0.82			-4.11
216.00	-0.84			-4.09
219.00	-0.86			-4.07
222.00	-0.88			-4.05
225.00	-0.90			-4.03
228.50	-0.93	-2.18	-1.25	-4.00
231.00	-0.96			-3.97
234.00	-0.97			-3.96
237.00	-0.96			-3.97
240.00	-0.97			-3.96
243.00	-1.09			-3.84
244.25	-1.88			-3.05
246.77	-0.79			-4.14
248.04	-0.60			-4.32
252.93	-0.67			-4.07
255.00	-0.94			-3.65
256.46	-1.64			-2.82
258.00	-1.00			-3.30
261.00	-0.91			-3.00
264.00	-0.91			-2.52
267.00	-0.97			-1.96
270.00	-0.95			-1.60
272.66	-0.93			-1.40
274.92	-0.91			-1.30

Legende:

Stadt/Gem.	—·—	Freileitung	—·—	dauerhafte Flächeninanspruchnahme	▭	Kabelachse	— —
Gemarkung	—··—	Kabel	— —	temporäre Flächeninanspruchnahme	▭	Kabel im Schutzrohr	═
Flur	—···—	Rohrleitung	—·—·—	temporäres Durchleitungsbauwerk	▬	Kilometrierung	+++++ 0+100
Flurstück	—	Richtfunk	— — —				
Flurstücksnummer	35/6	Kreuzungsnummer	001				
Zaun	×— ×—	Leitungsbetreiber (gem. Anlage 4.1)	FM 43.61	Abtrommelplatz mit Nummerierung	AP002	Längsschnitt	
Topografie / Fahrbahnrand		Bauwerksnummer (gem. Anlage 6.1)	15			Kabel-Eintritt-Austritt HDD-Bohrung	- - - - - -

Statnett TenneT KFW

Anlage 12.6

NordLink
Abschnitt 12-Seemeilen-Grenze bis UW Wilster

Kreuzungen von Anlagen Dritter
Detailpläne Kreuzung kleine Gewässer II.Ordnung
Kreuzung Nr. 621

Deckblatt

Planfeststellungsunterlage

Quelle: Ausführungsplanung HDD-Planung Kr. 621 Bl.02
Dokument-Nr. NL-DR-CO-HDD-0218-Rev3
Generalplaner: NKT HVC GmbH

Ersteller-Zeichnungs-Nr:
NL-DR-CO-HDD-610-636a_R.dwg

Aufgestellt:
Bayreuth, den 30.10.2019
DC Nordseekabel
GmbH & Co.KG (NOKA)

i.A. Christian
i.V. Büstz

Firma	Maßstab:	Einheit:
G.E.O.S. Ingenieurgesellschaft mbH	1:250	Meter

	Datum	Name
Bearb.	10.2019	Weigt
Gepr.	10.2019	Legler
Norm		
Fachbereich		

Ind.	Änderung	Datum	Name	Urspr.:

Statnett TenneT KFW

Erstellt durch	Genehmigt von	Datum	Status	Blatt
G.E.O.S. Ing. mbH	NOKA DC Nordseekabel GmbH & Co.KG	28.10.2019 Erstelldatum 30.10.2019	G	02 von 02

Objektname
± 500-kV-HGÜ Interkonnektor Tonstad - Wilster

Titel
Kreuzung Nr. 621