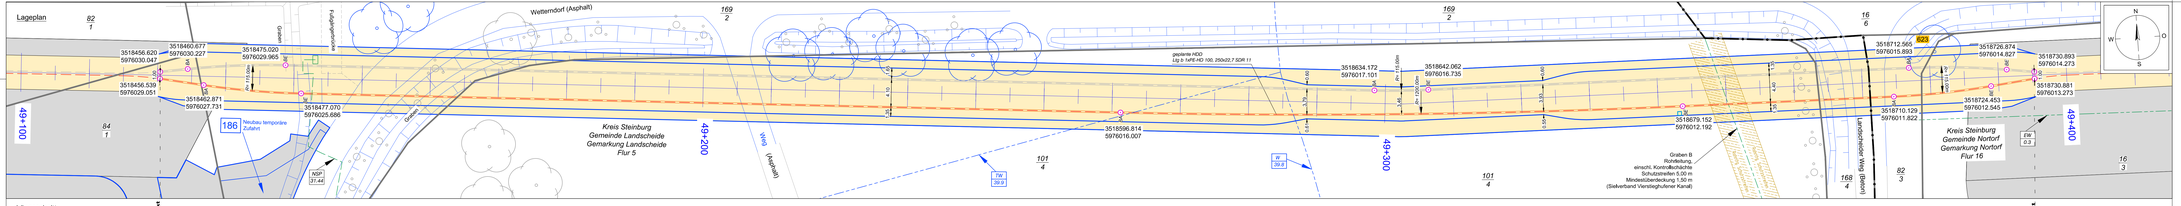

Legende:

Stadt/Gem.		Freileitung		dauerhafte Flächeninanspruchnahme		Kabelachse	
Gemarkung		Kabel		temporäre Flächeninanspruchnahme		Kabel im Schutzrohr	
Flur		Rohrleitung		temporäre Flächeninanspruchnahme		Kilometerung	
Flurstück		Richtfunk		temporäre Durchleitungsbauwerk			
Flurstücksnummer	35/6	Kreuzungsnummer	501			Längsschnitt	
Zaun		Leitungsbetreiber (gem. Anlage 4.1)	FW 0115	Abtrennmeßplatz mit Nummerierung		Kabel-Eintritt-Austritt HDD-Bohrung	
Topografie / Fahrbahnrand		Bauwerksnummer (gem. Anlage 6.1)	15				

Statnett TENNET KFW

Anlage 12.6

NordLink
Abschnitt 12-Seemeilen-Grenze bis UW Wilster

Kreuzungen von Anlagen Dritter
Detailpläne Kreuzung kleine Gewässer II.Ordnung
Kreuzung Nr. 623

Deckblatt

Planfeststellungsunterlage

Quelle: Ausführungsplanung HDD-Planung Kr. 623 Bl.02
Dokumentnr.: NL-DR-CO-HDD-0218-Rev2
Generalplaner: NKT HVC GmbH

Erstellen-Zeichnungs-Nr.:
NL-DR-CO-HDD-610-636a_R.dwg

Aufgestellt:
Bayreuth, den 30.10.2019
DC Nordseekabel
GmbH & Co.KG (NOKA)

Firma: G.E.O.S. INGENIEUR GESELLSCHAFT MBH

Maßstab: 1:250 | Einheit: Meter

	Datum	Name
Bearb.	10.2019	Weigl
Gepr.	10.2019	Legler
Norm		
Fachbereich		

Statnett TENNET KFW

Erstellt durch	Genehmigt von	Datum	Status	Blatt
G.E.O.S. Ing. mbH	NOKA DC Nordseekabel GmbH & Co.KG	28.10.2019 Erstellstatus 30.10.2019	G	02 von 02

Datenbank: 5.500-KV-HGÜ Interkonnektor Tonstad - Wilster
Titel: Kreuzung Nr. 623

Ind.	Änderung	Datum	Name	Urspr.