


Anlage 12.6
 NordLink
 Abschnitt 12-Seemeilen-Grenze
 bis UW Wilster
 Kreuzungen von Anlagen Dritter
 Detailpläne Kreuzung
 kleine Gewässer II.Ordnung
 Kreuzung Nr. 626

Deckblatt

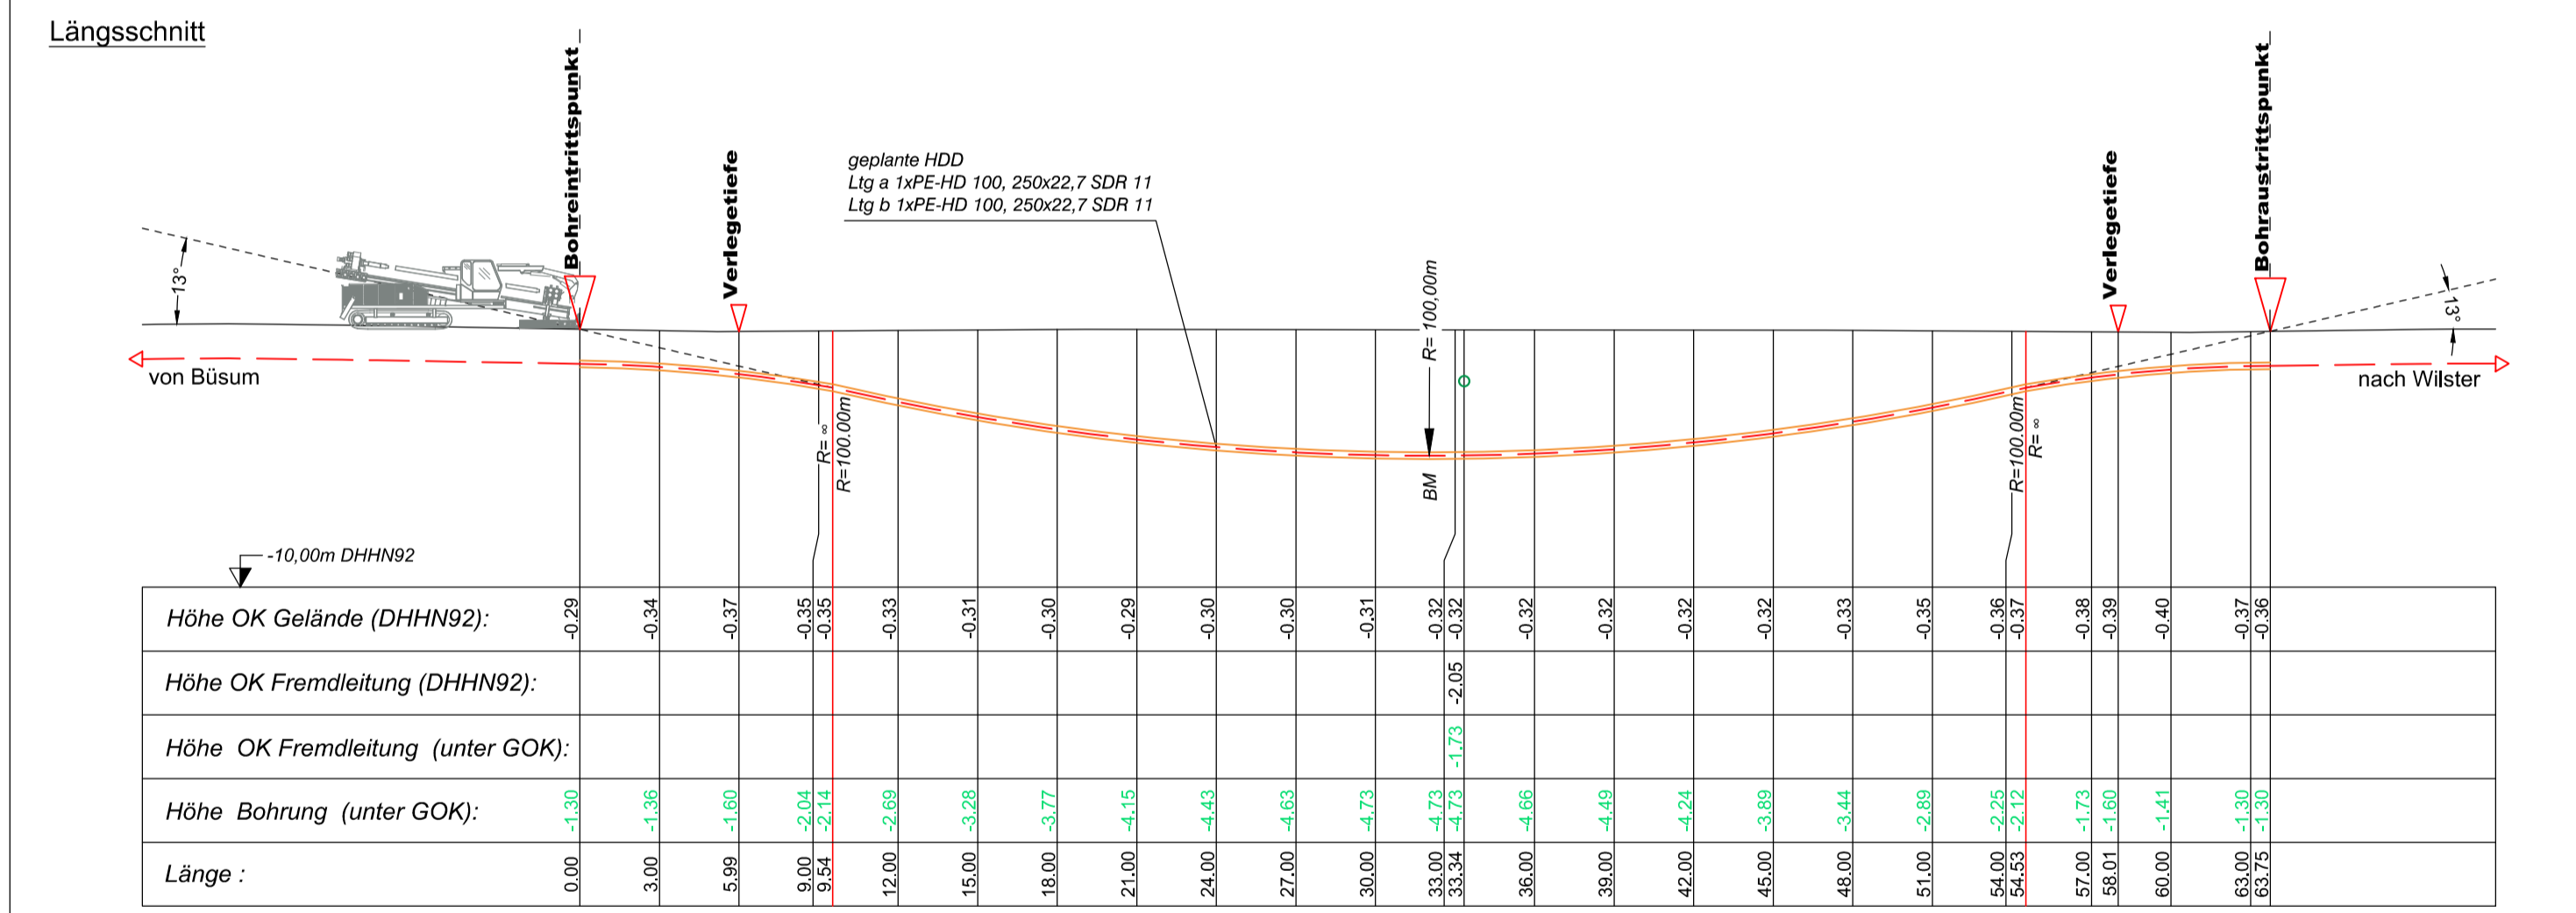

Legende:

Stadt/Gem. Gemarkung Flur Flurstück Flurstücksnummer Zaun		Freileitung Kabel Rohrleitung Richtfunk Kreuzungsnummer Leitungsbetreiber (gem. Anlage 4.1) Bauwerksnummer (gem. Anlage 6.1)		dauerhafte Flächen- anspruchnahme temporäre Flächen- anspruchnahme temporäres Durch- leitungsbauwerk Abtrollmehlplatz mit Nummerierung		Kabelachse Kabel im Schutzrohr Kilometrierung Längsschnitt Kabel-Eintritt-Austritt HDD-Bohrung
--	--	--	--	---	--	---

Planfeststellungsunterlage

Quelle: Ausführungsplanung HDD-Planung Kr. 626
 Dokument-Nr. NL-DR-CO-HDD-0221-Rev2
 Generalplaner: NKT HVC GmbH

Ersteller-Zeichnungs-Nr.: NL-DR-CO-HDD-610-636a.dwg

Aufgestellt: Bayreuth, den 30.10.2019
 DC Nordseekabel GmbH & Co.KG (NOKA)

Firma: **G.E.O.S.** INGENIEUR-GESELLSCHAFT MBH
 Maßstab: 1:250
 Einheit: Meter

Bearb.	Datum	Name
10.2019	10.2019	Weigt
10.2019	10.2019	Legler

Erstellt durch	Genehmigt von	Datum	Status	Blatt
G.E.O.S. Ing. mbH	NOKA DC Nordseekabel GmbH & Co.KG	28.10.2019 Erstelldatum 30.10.2019	G	01 von 01

Objektname: ± 500-kV-HGÜ Interkonnektor Tonstad - Wilster
 Titel: Kreuzung Nr. 626

Ind.	Änderung	Datum	Name	Urspr.: