

Lageplan

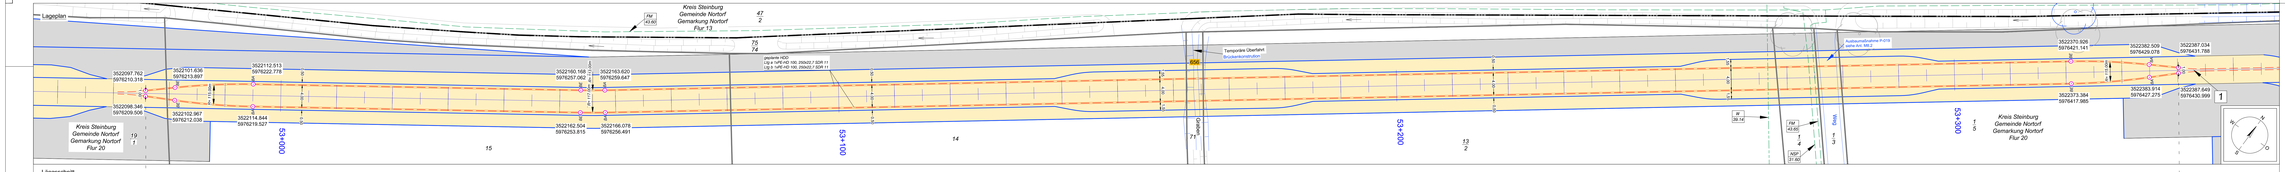

Längsschnitt

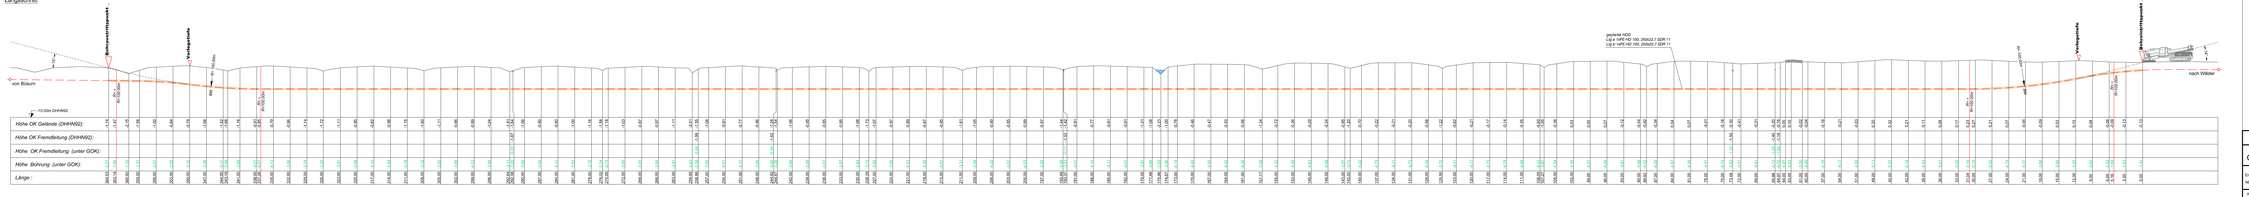

Legende:



Statnett TENNET KFW

Anlage 12.6

NordLink
Abschnitt 12-Seemeilen-Grenze bis UW Wilster

Kreuzungen von Anlagen Dritter
Detailpläne Kreuzung kleine Gewässer II.Ordnung Kreuzung Nr. 656

Deckblatt

Planfeststellungsunterlage

Quelle: Ausführungsplanung HDD-Planung Kr. 656
Bearbeitung: Dipl.-Ing. Jörg Wellbrock
Genehmigt bei: IMTAVO GmbH

Erstell-Zeichnungs-Nr.:
NL-GR-OCO-HDD-656-659.dwg

Aufgestellt:
Bad Segeberg, den 30.10.2019
DC Nordseeküste
GmbH & Co.KG (NOKA)

Firma: GEOS Ingenieurgesellschaft mbH

Maßstab: 1:250
Einheit: Meter

	Datum	Name
Bearb.	10.2019	Hingst
Gepr.	10.2019	Lüpke
Norm		
Freigegeben		

Erstellt durch: G.E.O.S. Ing. mbH
Genehmigt von: NOKA DC Nordseeküste GmbH & Co.KG
Datum: 28.10.2019 Ersatzdatum: 28.10.2019
Status: SI
Blatt-Nr.: 01 von 01

Projektname: 1.500 kV HVDC Interkonnektor Tonstad - Wilster

Titel: Kreuzung Nr. 656

Nr.	Änderung	Datum	Name	Ursprung