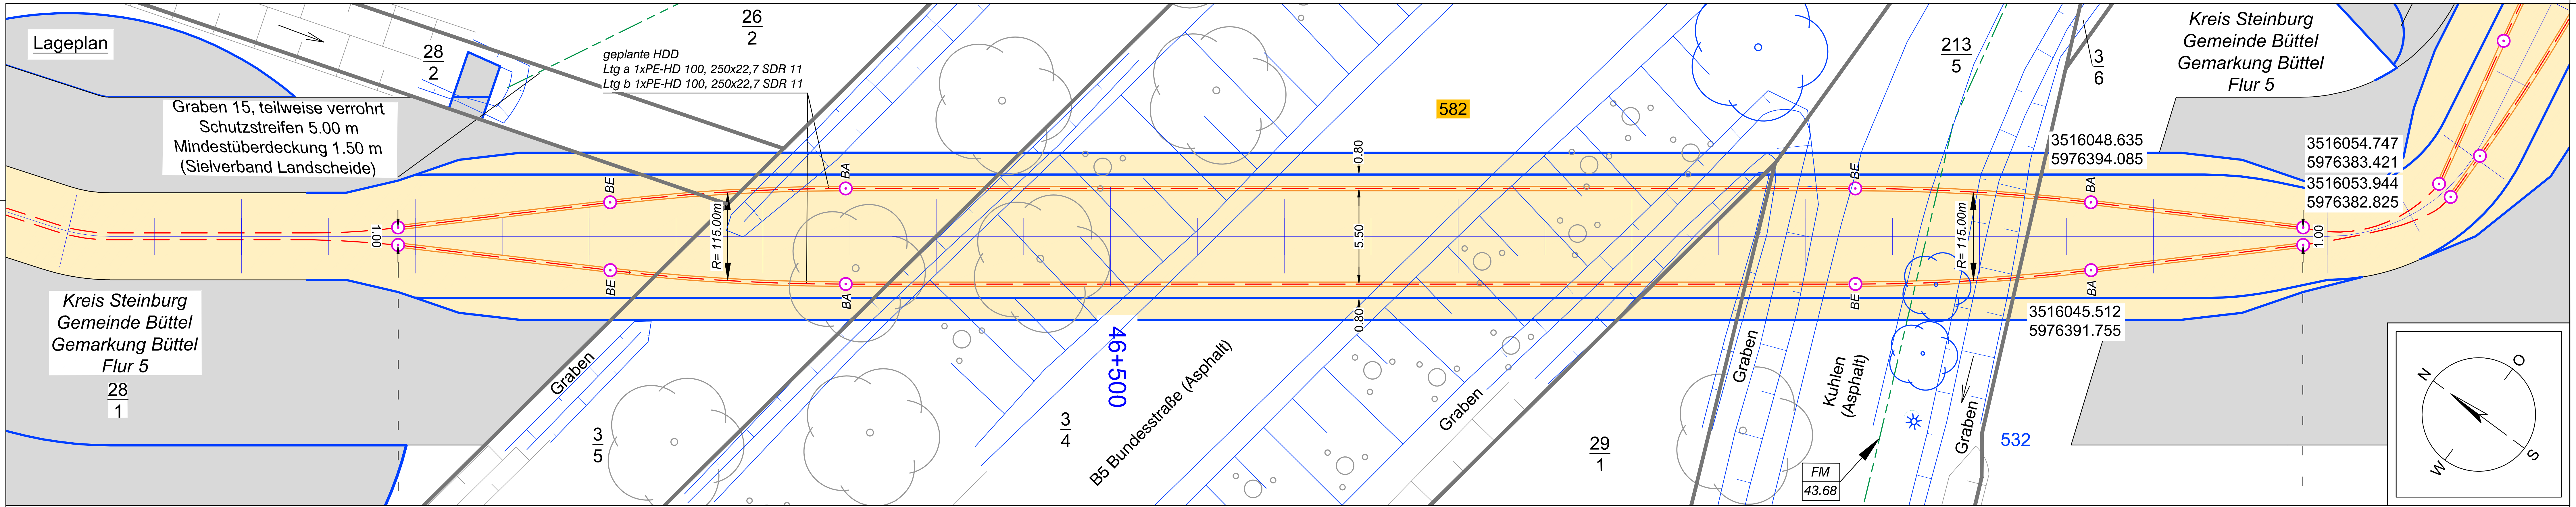

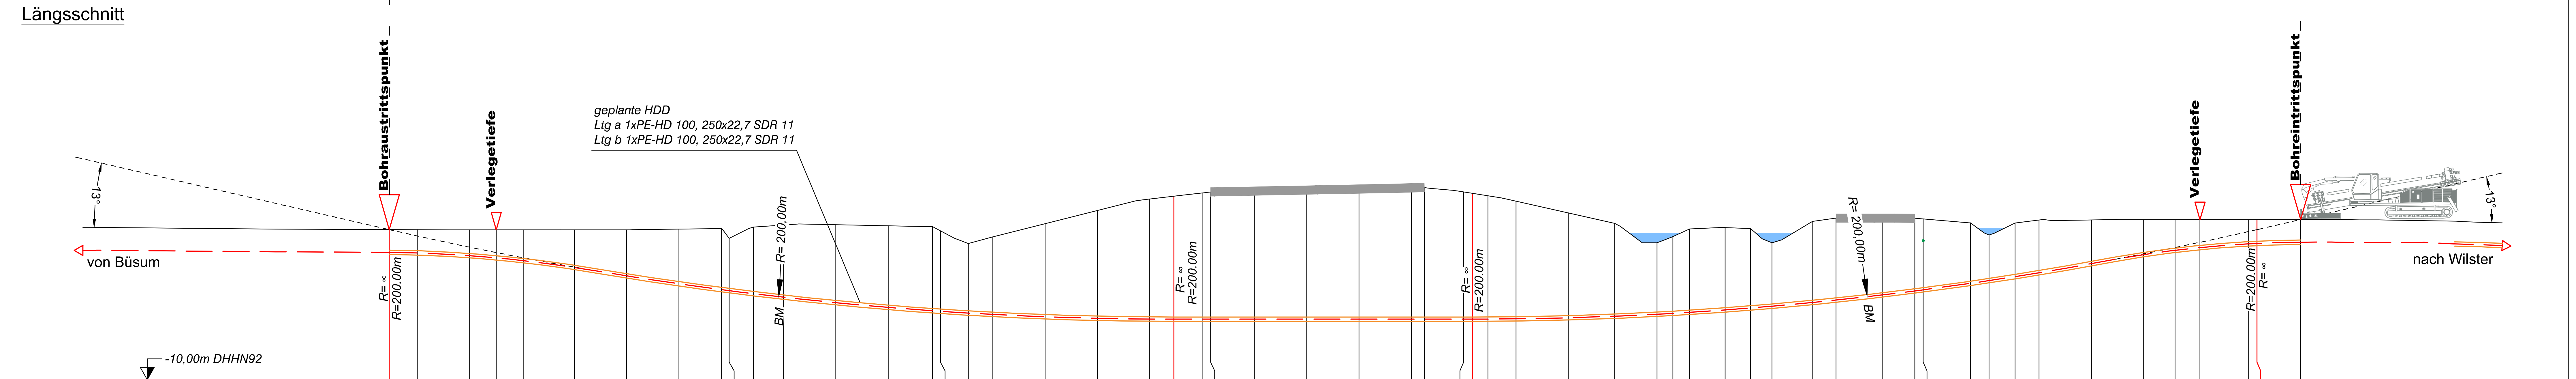

Höhe OK Gelände (DHHN92):	-1.41	-1.42	-1.43	-1.43	-1.43	-1.43	-1.42	-1.38	-1.35	-1.91	-1.26	-1.14	-1.13	-1.19	-1.25	-1.48	-2.21	-1.82	-1.07
Höhe OK Fremdleitung (DHHN92):																			
Höhe OK Fremdleitung (unter GOK):																			
Höhe Bohrung (unter GOK):	-1.30	-1.33	-1.48	-1.60	-1.76	-2.15	-2.64	-3.13	-3.50	-2.99	-3.82	-4.14	-4.47	-4.67	-4.81	-4.60	-3.98	-4.45	-5.33
Länge :	109.61	108.00	105.00	103.48	101.93	99.00	96.00	93.00	90.56	90.12	88.74	87.00	84.00	81.00	78.46	78.00	76.40	75.00	72.00

Höhe OK Gelände (DHHN92):	-0.31	0.35	0.51	0.69	0.75	0.80	0.86	0.92	0.98	1.00	0.75	0.67	0.53	0.22	-0.45	-1.05	-2.16	-1.80	-1.37
Höhe OK Fremdleitung (DHHN92):																			
Höhe OK Fremdleitung (unter GOK):																			
Höhe Bohrung (unter GOK):	-6.18	-6.88	-7.04	-7.23	-7.29	-7.34	-7.40	-7.45	-7.52	-7.54	-7.28	-7.20	-7.06	-6.74	-6.01	-5.32	-4.10	-4.40	-4.78
Länge :	69.00	66.00	64.62	63.00	62.51	60.00	57.00	54.00	51.00	50.25	48.00	47.49	46.61	45.00	42.00	39.33	36.91	36.00	35.04

Höhe OK Gelände (DHHN92):	-1.29	-1.34	-2.16	-0.93	-0.75	-0.75	-0.76	-0.80	-1.02	-1.72	-1.03	-0.86	-0.86	-0.84	-0.84	-0.84	-0.84	-0.84	-0.83
Höhe OK Fremdleitung (DHHN92):								-2.00											
Höhe OK Fremdleitung (unter GOK):								-1.20											
Höhe Bohrung (unter GOK):	-4.72	-4.56	-3.64	-4.65	-4.70	-4.40	-4.16	-4.06	-3.46	-2.61	-3.07	-3.02	-2.50	-2.00	-1.76	-1.60	-1.39	-1.36	-1.30
Länge :	33.00	31.55	30.32	27.98	26.64	24.00	22.13	21.65	18.94	17.87	16.38	15.00	12.00	9.00	7.20	5.77	3.00	2.50	0.00

Legende:

Stadt/Gem.	—·—	Freileitung	— · —	dauerhafte Flächeninanspruchnahme	🟨	Kabelachse	– – –
Gemarkung	—··—	Kabel	— —	temporäre Flächeninanspruchnahme	▨	Kabel im Schutzrohr	═══
Flur	—···—	Rohrleitung	—-–-—	temporäres Durchleitungsbauwerk	■	Kilometrierung	┼┼┼┼┼ 0+100
Flurstück	—	Richtfunk	— — —	Abtrommelplatz mit Nummerierung	AP002		
Flurstücksnummer	35/6	Kreuzungsnummer	001			Längsschnitt	
Zaun		Leitungsbetreiber (gem. Anlage 4.1)	FM 43.61			Kabel-Eintritt-Austritt HDD-Bohrung	- - - - - -
Topografie / Fahrbahnrand		Bauwerksnummer (gem. Anlage 6.1)	15				

Statnett TenneT KFW

Anlage 12.7.1

NordLink
Abschnitt 12-Seemeilen-Grenze bis UW Wilster

Kreuzungen von Anlagen Dritter

Bundesstraßen

Kreuzung Nr. 582

Deckblatt

Planfeststellungsunterlage

Quelle: Ausführungsplanung HDD-Planung Kr. 577-588
Dokument-Nr. NL-DR-CO-HDD-0207-Rev3
Generalplaner: NKT HVC GmbH

Ersteller-Zeichnungs-Nr:
NL-DR-CO-HDD-567-609.dwg

Aufgestellt:
Bayreuth, den 30.10.2019
DC Nordseekabel
GmbH & Co.KG (NOKA)

i. A. Christian
i.V.

Firma G.E.O.S. Ingenieur-Gesellschaft mbH	Maßstab: 1:250	Einheit: Meter

	Datum	Name
Bearb.	10.2019	Weigt
Gepr.	10.2019	Legler
Norm		
Fachbereich		

Ind.	Änderung	Datum	Name

Statnett TenneT KFW

Urspr.:

Erstellt durch	Genehmigt von	Datum	Status	Blatt
G.E.O.S. Ing. mbH	NOKA DC Nordseekabel GmbH & Co.KG	28.10.2019 Erstelldatum 30.10.2019	G	01 von 01

Objektname
± 500-kV-HGÜ Interkonnektor Tonstad - Wilster

Titel
Kreuzung Nr. 582