


Legende:

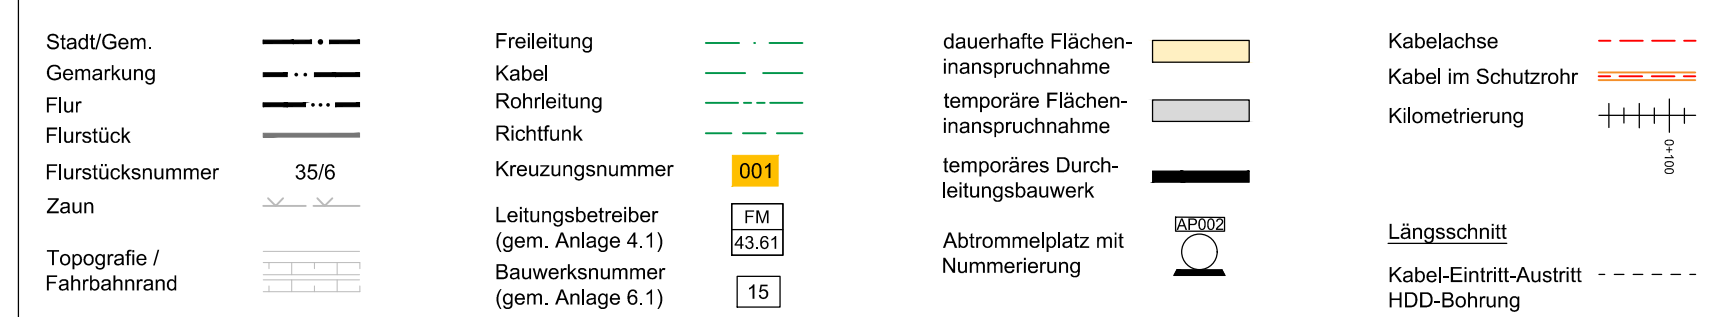

Anlage 12.7.2
NordLink
Abschnitt 12-Seemeilen-Grenze
bis UW Wilster
Kreuzungen von Anlagen Dritter
Landesstraßen
Kreuzung Nr. 309
Deckblatt

Planfeststellungsunterlage												
Ausführungsplanung HDD-Planung Kr. 309 Bl.01 Dokument-Nr. NL-DR-CO-HDD-0125-Rev4 Generalplaner: NKT HVC GmbH												
Quelle:												
Ersteller-Zeichnungs-Nr: NL-DR-CO-HDD-306-314_L.dwg												
Aufgestellt: Bayreuth, den 30.10.2019 DC Nordseekabel GmbH & Co.KG (NOKA)												
Firma  INGENIEUR- GESELLSCHAFT MBH			Maßstab: 1:250		Einheit: Meter							
			Datum		Name							
			Bearb. 10.2019		Weigt							
			Gepr. 10.2019		Legler							
			Norm									
			Fachbereich									
			  									
			Erstellt durch		Genehmigt von		Datum		Status		Blatt	
			G.E.O.S.		NOKA		28.10.2019		G		01 von 02	
			Ing. mbH		DC Nordseekabel GmbH & Co.KG		30.10.2019					
			Objektname ± 500-kV-HGÜ Interkonnektor Tonstad - Wilster									
			Titel Kreuzung Nr. 309									
Ind.			Änderung		Datum		Name		Urspr.:			