


Legende:

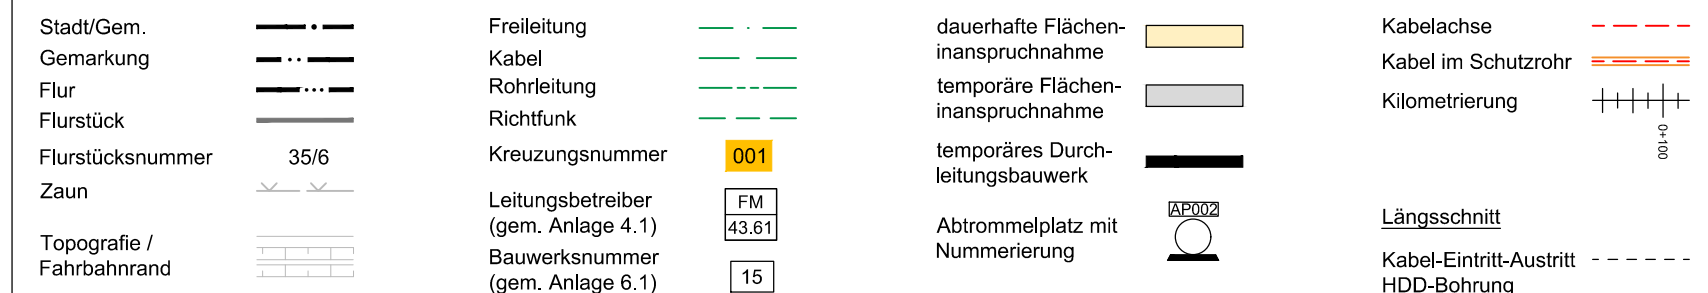

Anlage 12.7.2

NordLink
Abschnitt 12-Seemeilen-Grenze
bis UW Wilster

Kreuzungen von Anlagen Dritter

Landesstraßen

Kreuzung Nr. 309

Deckblatt

Planfeststellungsunterlage				
Quelle: Ausführungsentwurf HDD-Planung Kr. 309 Bl.02 Dokument-Nr. NL-DR-CO-HDD-0125-Rev4 Generalplaner: NKT HVC GmbH				
Ersteller-Zeichnungs-Nr.: NL-DR-CO-HDD-306-314_R_dwg				
Aufgestellt: Bayreuth, den 30.10.2019 DC Nordseekabel GmbH & Co.KG (NOKA)				
Firma: GEOS INGENIEUR-GESELLSCHAFT MBH		Maßstab: 1:250	Einheit: Meter	
	Datum	Name		
	Bearb. 10.2019	Weigl		
	Gepr. 10.2019	Legler		
	Norm			
	Fachbereich			
		Statnett Tennet KFW		
			Objektname	± 500-kV-HGU Interkonnektor Tonstad - Wilster
			Titel	Kreuzung Nr. 309
Ind.	Änderung	Datum	Name	Urspr.: