
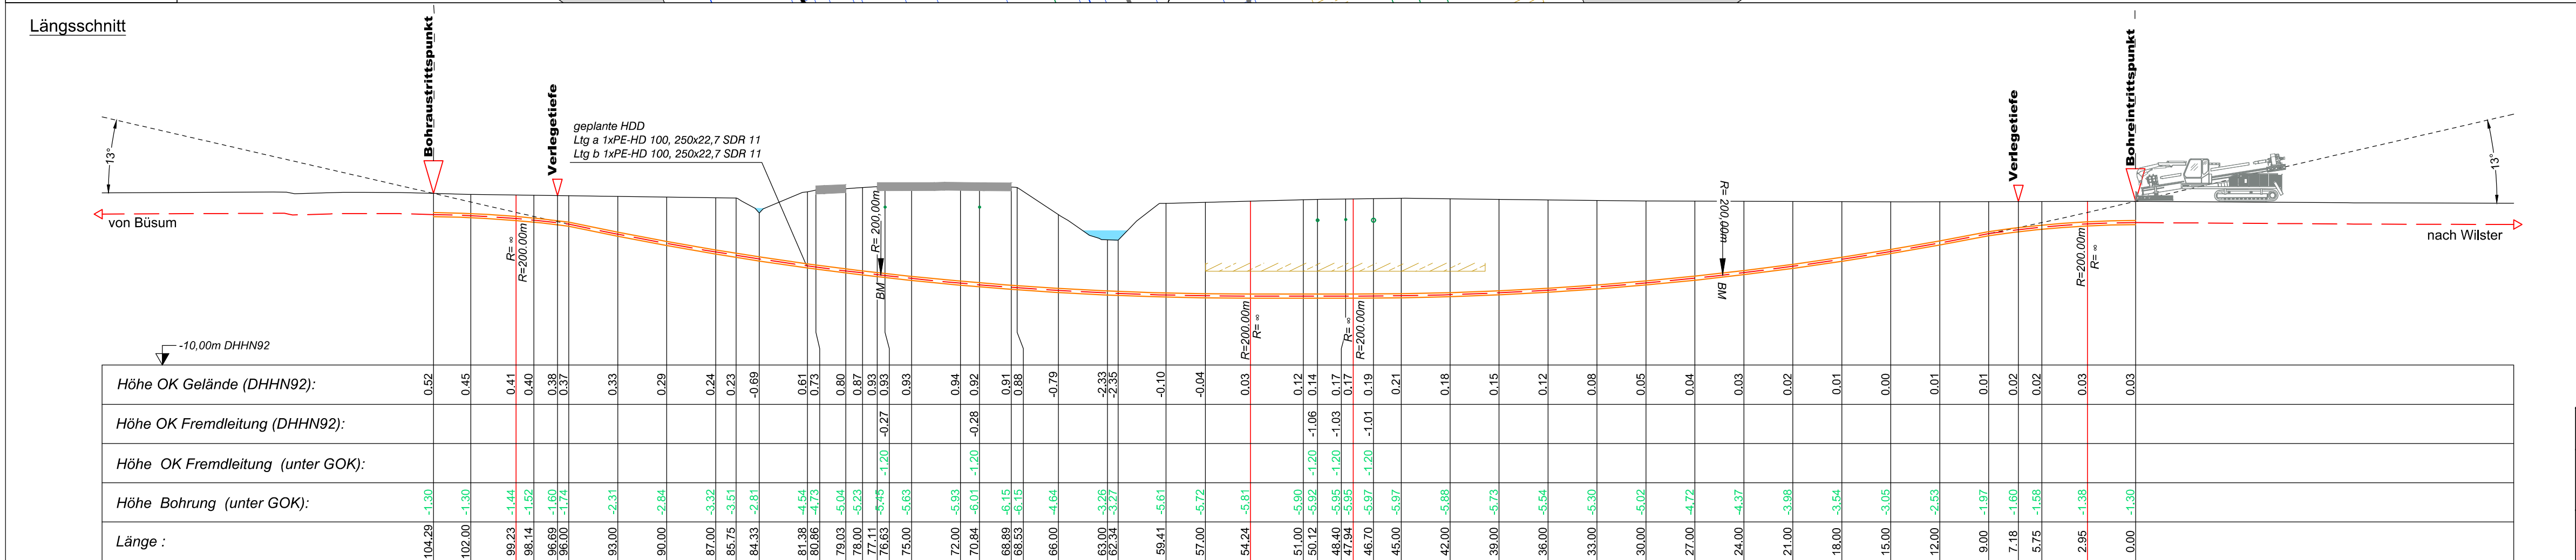


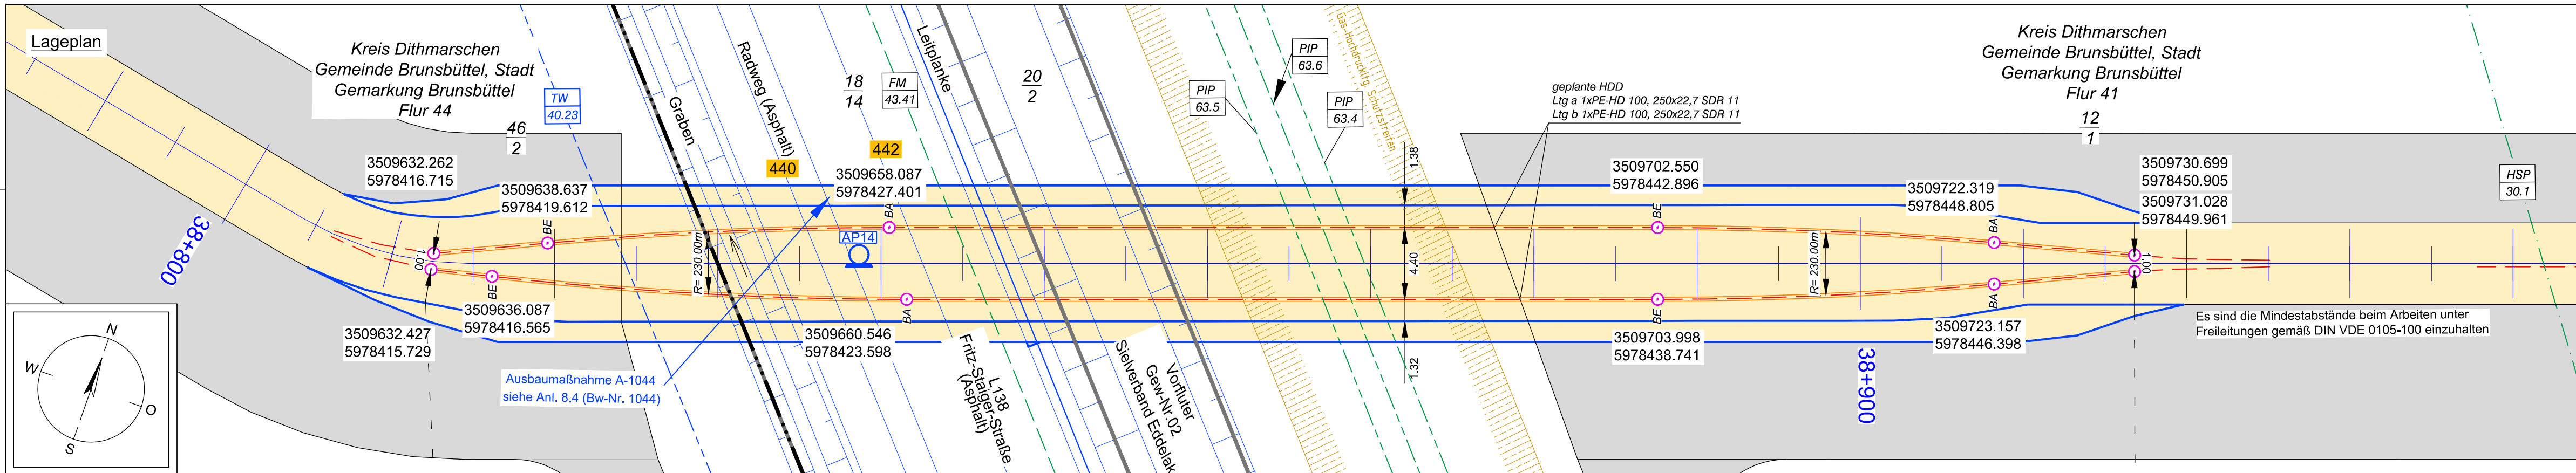

Anlage 12.7.2
NordLink
Abschnitt 12-Seemeilen-Grenze
bis UW Wilster

Kreuzungen von Anlagen Dritter
Landstraßen
Kreuzung Nr. 440, 442

Deckblatt

Planfeststellungsunterlage

Ausführungsplanung HDD-Planung Kr. 440, 442
Dokument-Nr. NL-DR-CO-HDD-0177-Rev4
Generalplaner: NKT HVC GmbH

Ersteller-Zeichnungs-Nr.:
NL-DR-CO-HDD-422-455.dwg

Aufgestellt:
Bayreuth, den 30.10.2019
DC Nordseekabel
GmbH & Co.KG (NOKA)

Firma
GEOS INGENIEUR-
GESELLSCHAFT MBH

Maßstab:
1:250

Einheit:
Meter

Datum
Name
Bearb. 10.2019 Weigt
Gepr. 10.2019 Legler
Norm
Fachbereich

Erstellt durch
G.E.O.S.
Genehmigt von
NOKA
Datum
28.10.2019
Erstelldatum
30.10.2019
Status
G
Blatt
01
von
01

Objektname
± 500-kV-HGÜ Interkonnektor Tonstad - Wilster
Titel
Kreuzung Nr. 440, 442

Ind. Änderung Datum Name Urspr.: