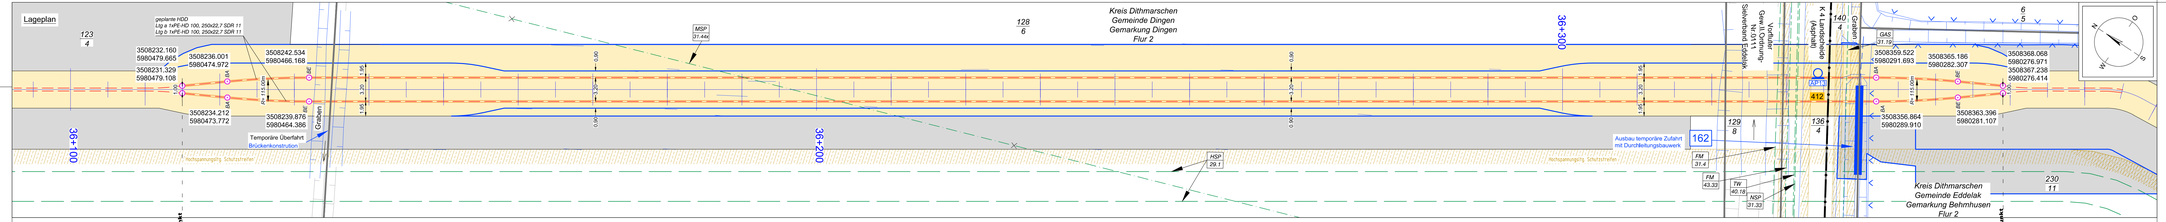

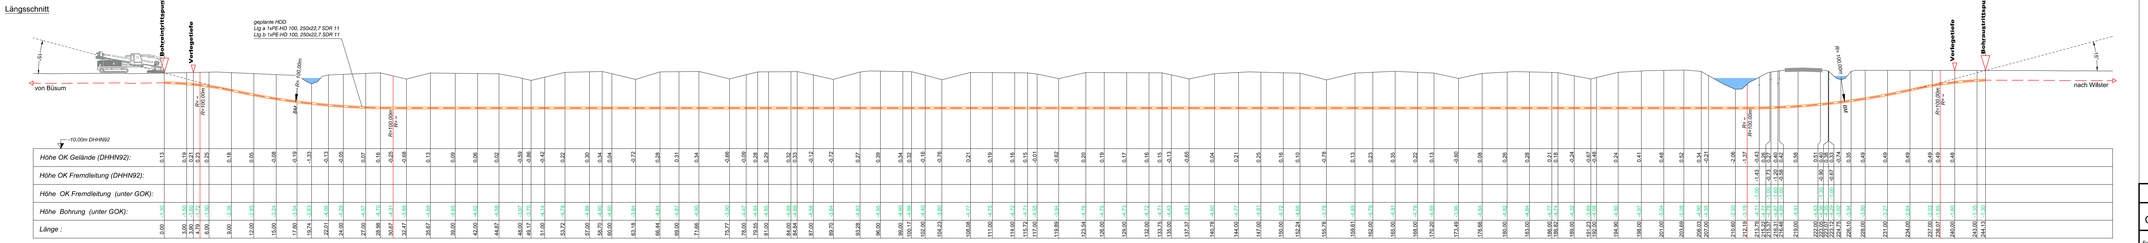

Legende:

Stadt/Gem.		Freileitung		dauerhafte Flächeninanspruchnahme	Kabelachse
Gemarkung		Kabel		temporäre Flächeninanspruchnahme	Kabel im Schutzrohr
Flur		Rohrleitung		temporäres Durchleitungsbauwerk	Kilometrierung
Flurstück		Richtfunk		Abtrommelplatz mit Nummerierung	Längsschnitt
Flurstücksnummer	35/6	Kreuzungsnummer	001		Kabel-Eintritt-Austritt HDD-Bohrung
Zaun		Leitungsbetreiber (gem. Anlage 4.1)	FN 43.81		
Topografie / Fahrbahnrand		Bauwerksnummer (gem. Anlage 6.1)	13		

Statnett TENNET KFW

Anlage 12.7.3

NordLink
Abschnitt 12-Seemeilen-Grenze bis UW Wilster

Kreuzungen von Anlagen Dritter

Kreisstraßen

Kreuzung Nr. 412

Deckblatt

Planfeststellungsunterlage

Quelle: Ausführungsplanung HDD-Planung Kr. 412
Dokument-Nr. NL-DR-CO-HDD-0164-Rev4
Generalplaner: NKT HVC GmbH

Ersteller-Zeichnungs-Nr.:
NL-DR-CO-HDD-400-421.dwg

Aufgestellt:
Bayreuth, den 30.10.2019
DC Nordseekabel GmbH & Co.KG (NOKA)

Firma: G.E.O.S. INGENIEUR GESELLSCHAFT MBH

Maßstab: 1:250
Einheit: Meter

	Datum	Name
Bearb.	10.2019	Wiegl
Gepr.	10.2019	Legler
Norm		
Fachbereich		

Statnett TENNET KFW

Ind.	Änderung	Datum	Name	Urspr.

Erstellt durch	Genehmigt von	Datum	Status	Blatt
G.E.O.S. Ing. mbH	NOKA DC Nordseekabel GmbH & Co.KG	28.10.2019 Einsteller/ein 30.10.2019	G	01 von 01

Oberkomme
500-kV-HGÜ Interkonnektor Tonstad - Wilster

Titel
Kreuzung Nr. 412