
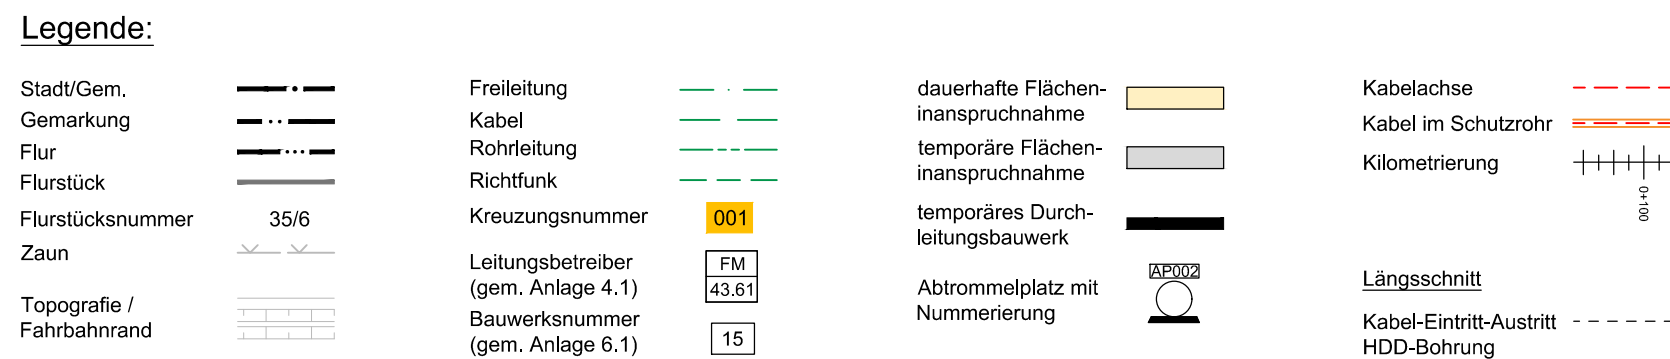


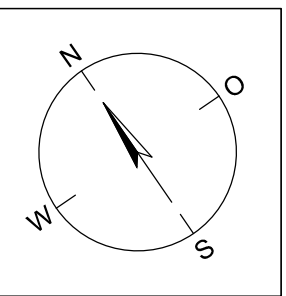

Deckblatt

Planfeststellungsunterlage																								
Ausführungsplanung HDD-Planung Kr. 428 Dokument-Nr. NL-DR-CO-HDD-0172-Rev4 Generalplaner: NKT HVC GmbH																								
Quelle:																								
Ersteller-Zeichnungs-Nr: NL-DR-CO-HDD-422-455.dwg																								
Aufgestellt: Bayreuth, den 30.10.2019 DC Nordseekabel GmbH & Co.KG (NOKA)																								
Firma				Maßstab:		Einheit:																		
				1:250		Meter																		
				Datum		Name																		
				Bearb. 10.2019		Weigt																		
				Gepr. 10.2019		Legler																		
				Norm																				
				Fachbereich																				
				Objektname																				
				± 500-KV-HGÜ Interkonnektor Tonstad - Wilster																				
				Titel																				
				Kreuzung Nr. 428																				
Ind.	Änderung	Datum	Name	Urspr.:																				
<table><tr><td>Erstellt durch</td><td>Genehmigt von</td><td>Datum</td><td>Status</td><td>Blatt</td></tr><tr><td>G.E.O.S.</td><td>NOKA</td><td>28.10.2019</td><td>G</td><td>01</td></tr><tr><td>Ing. mbH</td><td>DC Nordseekabel GmbH & Co.KG</td><td>30.10.2019</td><td></td><td>von 01</td></tr></table>										Erstellt durch	Genehmigt von	Datum	Status	Blatt	G.E.O.S.	NOKA	28.10.2019	G	01	Ing. mbH	DC Nordseekabel GmbH & Co.KG	30.10.2019		von 01
Erstellt durch	Genehmigt von	Datum	Status	Blatt																				
G.E.O.S.	NOKA	28.10.2019	G	01																				
Ing. mbH	DC Nordseekabel GmbH & Co.KG	30.10.2019		von 01																				