




NordLink

Kreuzungen von Anlagen Dritter

Kreisstraßen

Kreuzung Nr. 483, 484

Deckblatt

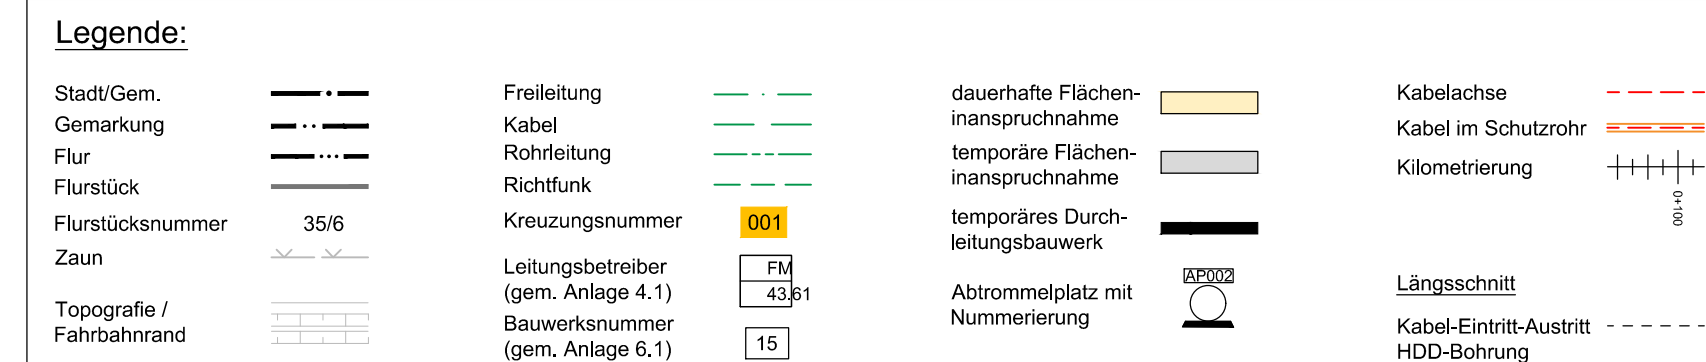

Planfeststellungsunterlage									
Ausführungsplanung HDD-Planung Kr. 483, 484 B010 Dokument-Nr. NL-DR-CO-HDD-0184-Rev6 Generalplaner: NKT HVC GmbH									
Quelle:									
Ersteller-Zeichnungs-Nr.: NL-DR-CO-HDD-456-516.dwg									
Aufgestellt: Bayreuth, den 30.10.2019 DC Nordseekabel GmbH & Co.KG (NOKA)									
Firma 			Maßstab: 1:250		Einheit: Meter				
			Datum Name						
			Bearb. 10.2019 Gepr. 10.2019		Weigt Legler				
			Norm Fachbereich						
			Statnett  tenner  KfW 						
Ind. Änderung Datum Name			Urspr.:						
					Erstellt durch G.E.O.S. NOKA Ing. mbH DC Nordseekabel GmbH & Co.KG				
					Genehmigt von Datum 28.10.2019 Erstelldatum 30.10.2019				
					Status G				
					Blatt 01 von 02				
Objektname ± 500-KV-HGÜ Interkonnektor Tonstad - Wilster									
Titel Kreuzung Nr. 483, 484									