


Anlage 12.7.5  
NordLink  
Abschnitt 12-Seemeilen-Grenze  
bis UW Wilster  
Kreuzungen von Anlagen Dritter  
Sonstige öffentliche  
Straßen und Wege  
Kreuzung Nr. 303

Deckblatt

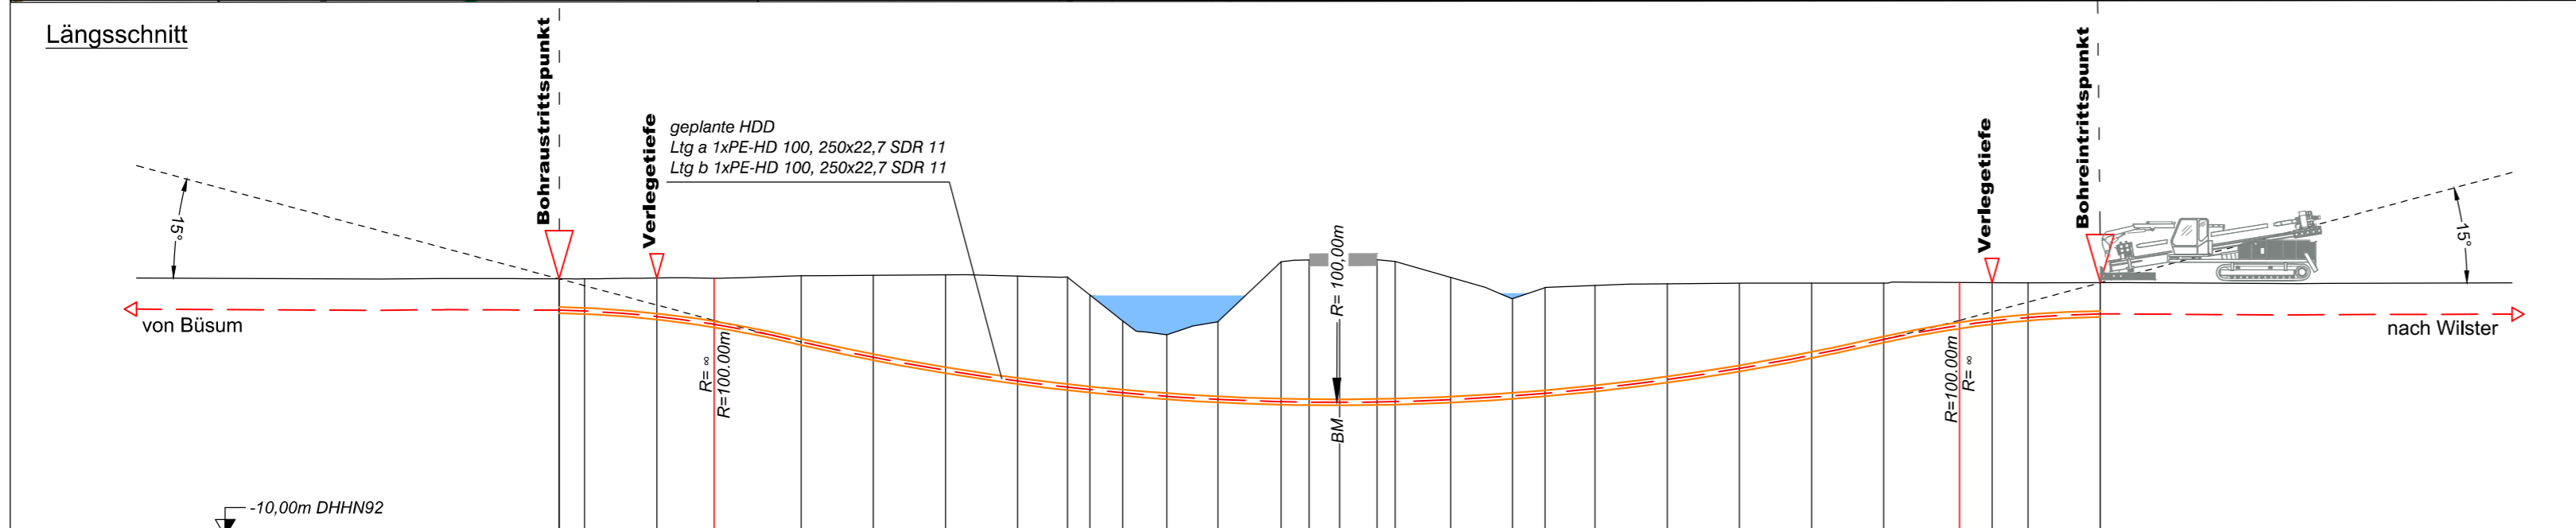

Höhe OK Gelände (DHHN92):	0.71	0.71	0.74	0.73	0.83	0.86	0.88	0.82	0.78	0.04	-1.05	-1.62	-1.07	1.42	1.50	1.50	1.51	1.43	0.77	-0.12	0.35	0.43	0.50	0.52	0.53	0.53	0.56	0.55	0.54	0.55	
Höhe OK Fremdleitung (DHHN92):																															
Höhe OK Fremdleitung (unter GOK):																															
Höhe Bohrung (unter GOK):	-1.30	-1.34	-1.60	-1.92	-2.75	-3.41	-3.97	-4.37	-4.58	-3.94	-2.98	-2.56	-3.23	-5.82	-5.92	-5.93	-5.92	-5.83	-5.09	-4.04	-4.40	-4.28	-3.98	-3.54	-2.99	-2.34	-1.79	-1.60	-1.44	-1.30	
Länge :	64.06	63.00	60.00	57.61	54.00	51.00	48.00	45.00	42.93	42.00	40.63	38.81	36.68	34.05	32.89	31.62	30.06	29.31	27.00	24.43	23.08	21.00	18.00	15.00	12.00	9.00	5.85	4.50	3.00	0.00	

**Legende:**

Stadt/Gem. Gemarkung Flur Flurstück Flurstücksnummer Zaun	 35/6	Freileitung Kabel Rohrleitung Richtfunk Kreuzungsnummer Leitungsbetreiber (gem. Anlage 4.1) Bauwerksnummer (gem. Anlage 6.1)	 001 FM 43.61 15	dauerhafte Flächen- inanspruchnahme temporäre Flächen- inanspruchnahme temporäres Durch- leitungsbauwerk Abtrommelplatz mit Nummerierung	 00102	Kabelachse Kabel im Schutzrohr Kilometrierung Längsschnitt Kabel-Eintritt-Austritt HDD-Bohrung	  00100
--------------------------------------------------------------------------	----------	---	------------------------------	---	-----------	---	---------------

**Planfeststellungsunterlage**

Quelle: Ausführungsplanung HDD-Planung Kr. 303  
Dokument-Nr. NL-DR-CO-HDD-0123-Rev3  
Generalplaner: NKT HVC GmbH

Ersteller-Zeichnungs-Nr.: NL-DR-CO-HDD-302-304.dwg

Aufgestellt: Bayreuth, den 30.10.2019  
DC Nordseekabel GmbH & Co.KG (NOKA)

Firma: **GEOS** INGENIEUR-GESELLSCHAFT MBH  
Maßstab: 1:250  
Einheit: Meter

Datum	Name
Bearb. 10.2019	Weigt
Gepr. 10.2019	Legler
Norm	
Fachbereich	

Erstellt durch	Genehmigt von	Datum	Status	Blatt
G.E.O.S. Ing. mbH	NOKA DC Nordseekabel GmbH & Co.KG	28.10.2019 Erstelldatum 30.10.2019	G	01 von 01

Objektname: ± 500-kV-HGÜ Interkonnektor Tonstad - Wilster  
Titel: Kreuzung Nr. 303

Ind.	Änderung	Datum	Name	Urspr.:
------	----------	-------	------	---------