



Lageplan

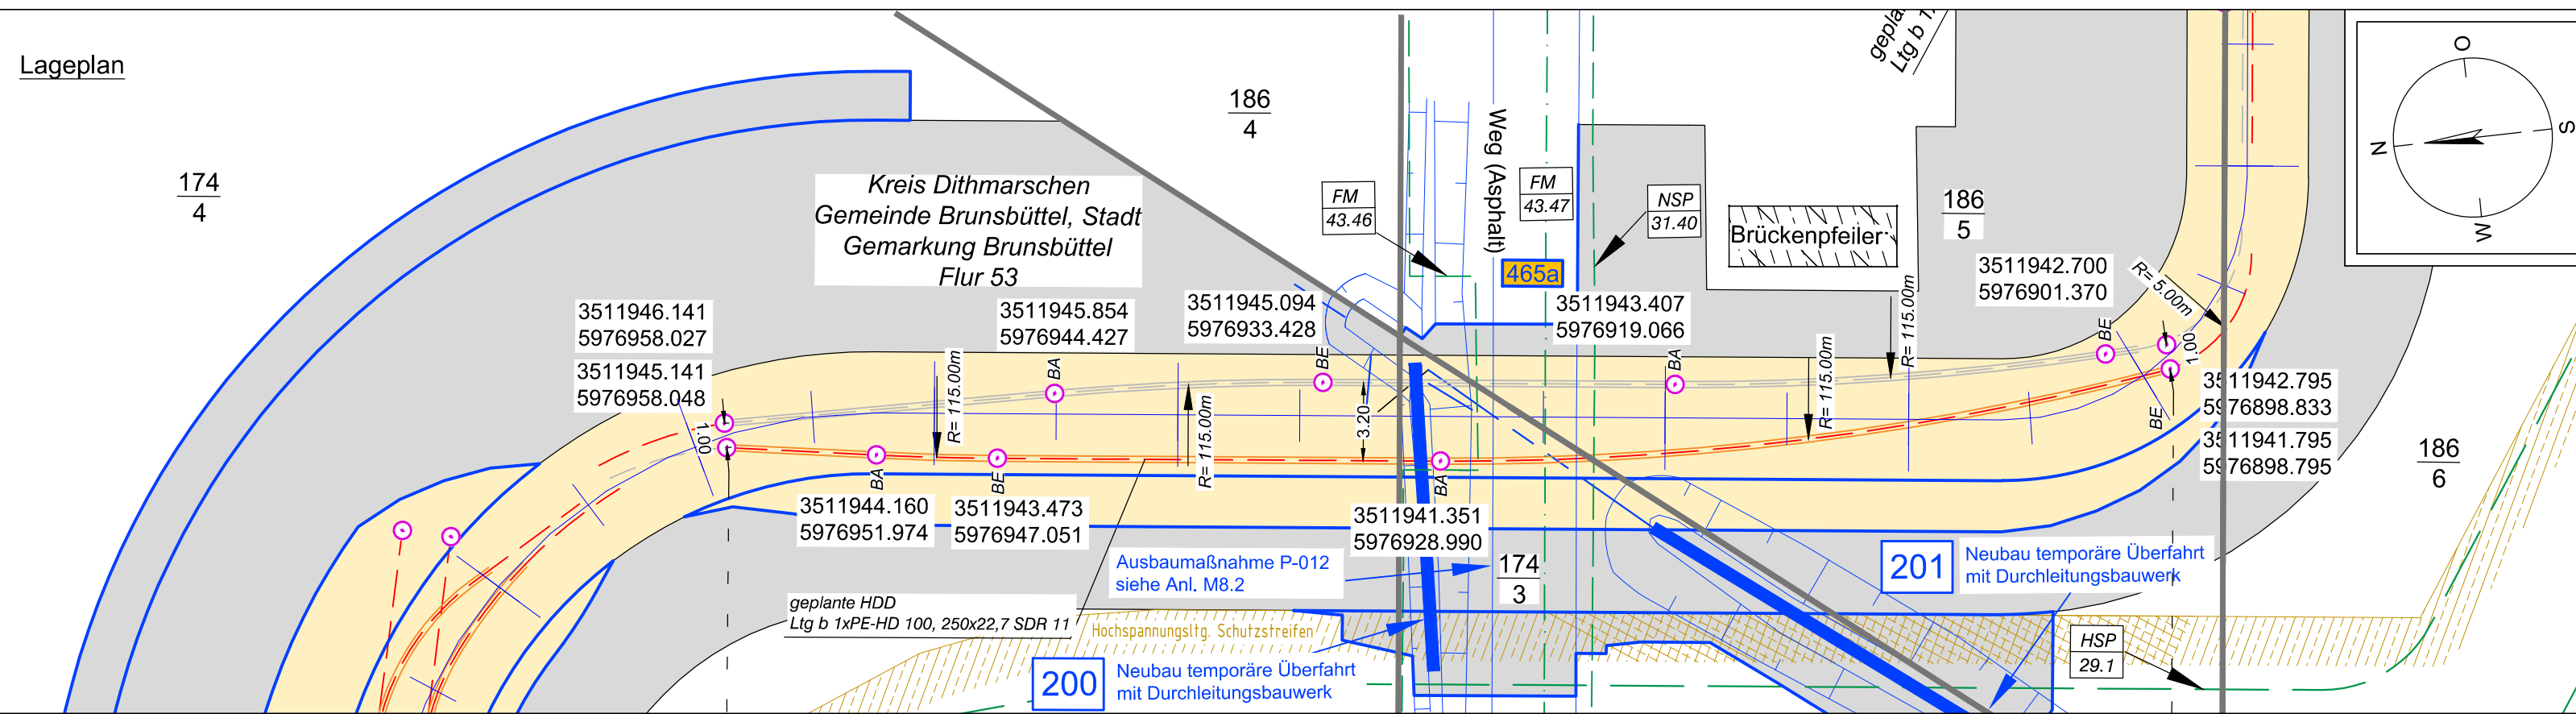

Längsschnitt

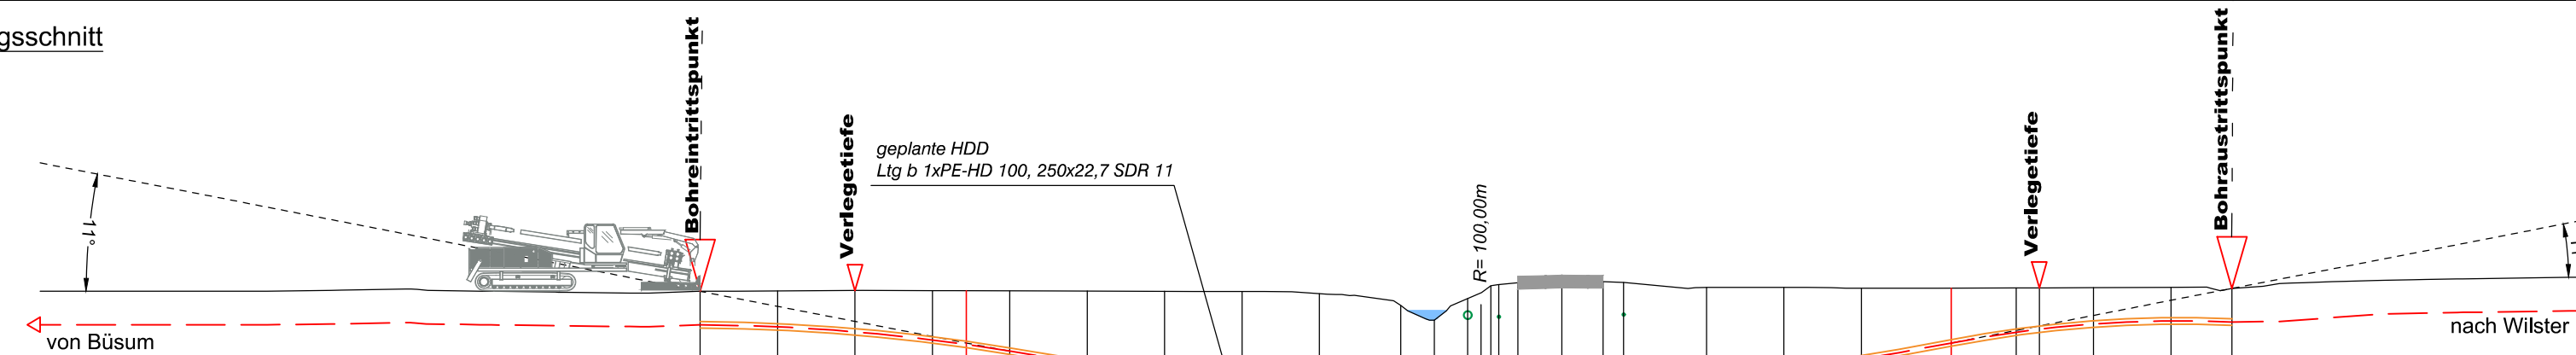

Höhe OK Gelände (DHHN92):	-0.49	-0.47	-0.46	-0.47	-0.47	-0.47	-0.48	-0.49	-0.50	-0.58	-1.04	-1.61	-0.27	-0.23	-0.16	-0.11	-0.12	-0.15	-0.34	-0.34	-0.37	-0.37	-0.36	-0.36	-0.35	-0.34	-0.38	
Höhe OK Fremdleitung (DHHN92):																												
Höhe OK Fremdleitung (unter GOK):																												
Höhe Bohrung (unter GOK):	-1.30	-1.39	-1.60	-1.90	-2.08	-2.33	-2.81	-3.19	-3.48	-3.60	-3.27	-2.72	-3.56	-4.05	-4.09	-4.14	-4.06	-3.98	-3.53	-3.19	-2.74	-2.13	-1.72	-1.60	-1.41	-1.30	-1.30	
Länge :	0.00	3.00	6.00	9.00	10.32	12.00	15.00	18.00	21.00	24.00	27.15	28.46	29.74	30.64	30.85	31.69	33.39	34.99	35.79	39.00	42.00	45.00	48.48	51.00	51.90	54.00	57.00	59.36

Legende:

Stadt/Gem. Gemarkung	Flur	Flurstück	Flurstücksnummer	Zaun	Topografie / Fahrbahnrand	Freileitung	Kabel	Rohrleitung	Richtfunk	Kreuzungsnummer	Leitungsbetreiber (gem. Anlage 4.1)	Bauwerksnummer (gem. Anlage 6.1)	dauerhafte Flächeninanspruchnahme	temporäre Flächeninanspruchnahme	temporäres Durchleitungsbauwerk	Abtormmelplatz mit Nummerierung	Kabelachse	Kabel im Schutzrohr	Kilometrierung	Längsschnitt	Kabel-Eintritt-Austritt	HDD-Bohrung
			35/6							001	FM 43.61	15										



Anlage 12.7.5
NordLink
Abschnitt 12-Seemeilen-Grenze bis UW Wilster

Kreuzungen von Anlagen Dritter
Sonstige öffentliche Straßen und Wege
Kreuzung Nr. 465a

Deckblatt

Planfeststellungsunterlage		Quelle:		Ausführungsplanung HDD-Planung Kr. 465a Bl.02 Dokument-Nr. NL-DR-CO-HDD-0183a-Rev3 Generalplaner: NKT HVC GmbH	
Ersteller-Zeichnungs-Nr.:		NL-DR-CO-HDD-456-516_R.dwg			
Aufgestellt:		Bayreuth, den 30.10.2019		i.A. Christian	
DC Nordseekabel GmbH & Co.KG (NOKA)		i.V.			
Firma	Maßstab:	Einheit:			
INGENIEUR-GESELLSCHAFT MBH	1:250	Meter			
	Datum	Name			
	Bearb. 10.2019	Weigt			
	Gepr. 10.2019	Legler			
	Norm				
	Fachbereich				
Statnett tennet KfW					
Erstellt durch	Genehmigt von	Datum	Status	Blatt	
G.E.O.S.	NOKA	28.10.2019	G	02	
Ing. mbH	DC Nordseekabel GmbH & Co.KG	Erstelldatum 30.10.2019		von 02	
Objektname		± 500-kV-HGÜ Interkonnettor Tonstad - Wilster			
Titel		Kreuzung Nr. 465a			
Ind.	Änderung	Datum	Name	Urspr.:	