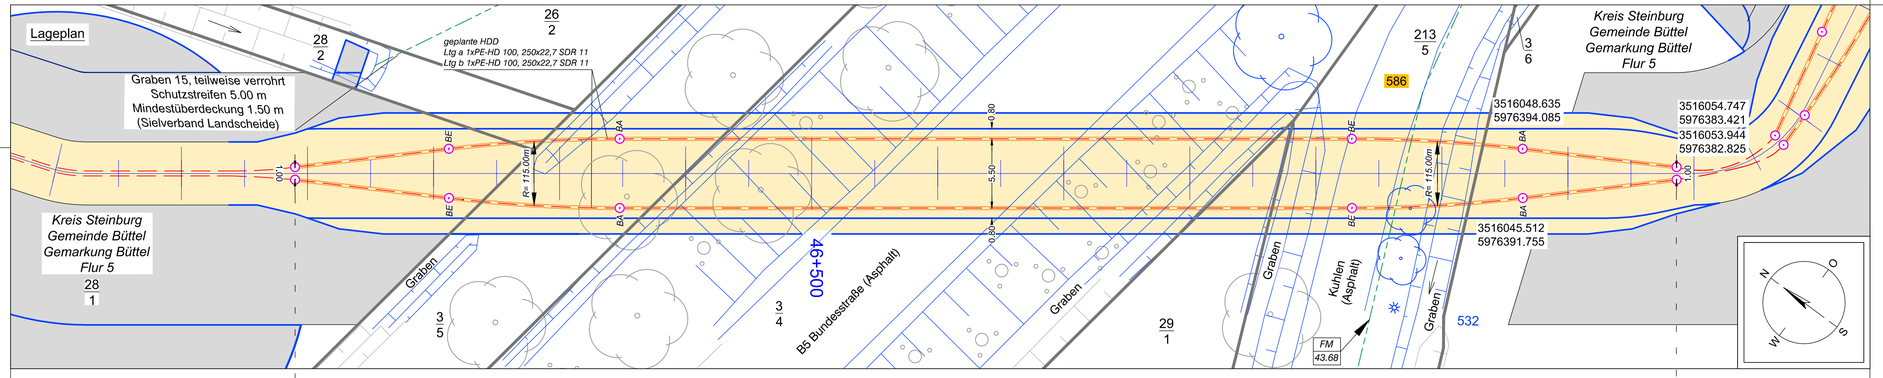

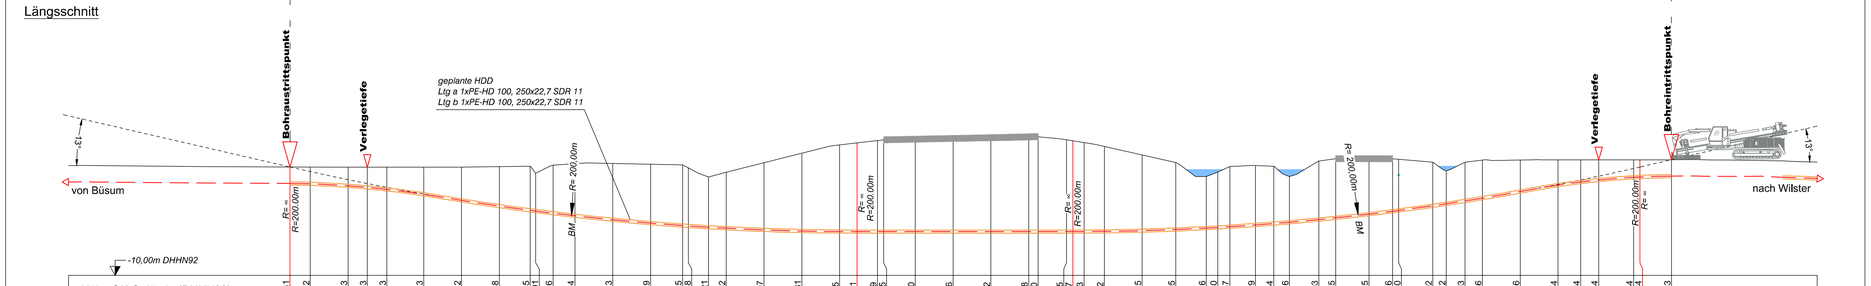

Höhe OK Gelände (DHHN92):	Höhe OK Fremdleitung (DHHN92):	Höhe OK Fremdleitung (unter GOK):	Höhe Bohrung (unter GOK):	Länge :
-1,41			-1,30	109,61
-1,42			-1,33	108,00
-1,43			-1,48	105,00
-1,43			-1,60	103,48
-1,43			-1,76	101,93
-1,43			-2,15	99,00
-1,42			-2,64	96,00
-1,38			-3,13	93,00
-1,35			-3,50	90,56
-1,31			-3,59	90,12
-1,26			-3,82	88,74
-1,14			-4,14	87,00
-1,13			-4,47	84,00
-1,19			-4,67	81,00
-1,25			-4,81	78,46
-1,48			-4,60	78,00
-2,21			-3,98	76,40
-1,82			-4,45	75,00
-1,07			-5,33	72,00
-0,31			-6,18	69,00
0,35			-6,88	66,00
0,51			-7,04	64,62
0,69			-7,23	63,00
0,75			-7,29	62,51
0,80			-7,34	60,00
0,86			-7,40	57,00
0,92			-7,45	54,00
0,98			-7,52	51,00
1,00			-7,54	50,25
0,75			-7,28	48,00
0,67			-7,20	47,49
0,53			-7,06	46,61
0,22			-6,74	45,00
-0,45			-6,01	42,00
-1,05			-5,32	39,33
-2,16			-4,10	36,91
-1,80			-4,40	36,00
-1,37			-4,78	35,04
-1,29			-4,72	33,00
-1,34			-4,56	31,55
-2,16			-3,64	30,32
-0,93			-4,65	27,98
-0,75			-4,70	26,64
-0,75			-4,40	24,00
-0,78	-2,00	-1,20	-4,16	22,13
-0,86			-4,06	21,05
-1,02			-3,46	18,94
-1,72			-2,61	17,67
-1,03			-3,07	16,38
-0,86			-3,02	15,00
-0,86			-2,50	12,00
-0,84			-2,00	9,00
-0,84			-1,76	7,20
-0,84			-1,60	5,77
-0,84			-1,39	3,00
-0,84			-1,36	2,50
-0,83			-1,30	0,00

Legende:

- Stadt/Gem.
- Gemarkung
- Flur
- Flurstück
- Flurstücksnummer 35/6
- Zaun
- Topografie / Fahrbahnrand
- Freileitung
- Kabel
- Rohrleitung
- Richtfunk
- Kreuzungsnummer 001
- Leitungsbetreiber (gem. Anlage 4.1) FM 43.61
- Bauwerksnummer (gem. Anlage 6.1) 15
- dauerhafte Flächeninanspruchnahme
- temporäre Flächeninanspruchnahme
- temporäres Durchleitungsbauwerk
- Abtrommelplatz mit Nummerierung AP002
- Kabelachse
- Kabel im Schutzrohr
- Kilometrierung 0+000
- Längsschnitt
- Kabel-Eintritt-Austritt HDD-Bohrung

Statnett TenneT KFW

Anlage 12.7.5

NordLink
Abschnitt 12-Seemeilen-Grenze bis UW Wilster

Kreuzungen von Anlagen Dritter
Sonstige öffentliche Straßen und Wege
Kreuzung Nr. 586

Deckblatt

Planfeststellungsunterlage

Quelle: Ausführungsplanung HDD-Planung Kr. 577-588
Dokument-Nr. NL-DR-CO-HDD-0207-Rev3
Generalplaner: NKT HVC GmbH

Ersteller-Zeichnungs-Nr:
NL-DR-CO-HDD-567-609.dwg

Aufgestellt:
Bayreuth, den 30.10.2019
DC Nordseekabel GmbH & Co.KG (NOKA)
i.A. Christian
i.V.

Firma: G.E.O.S. Ingenieurgesellschaft mbH

Maßstab:	Einheit:
1:250	Meter

	Datum	Name
Bearb.	10.2019	Weigt
Gepr.	10.2019	Legler
Norm		
Fachbereich		

Ind.	Änderung	Datum	Name

Ursprr.:

Erstellt durch	Genehmigt von	Datum	Status	Blatt
G.E.O.S. Ing. mbH	NOKA DC Nordseekabel GmbH & Co.KG	28.10.2019 Erstelldatum 30.10.2019	G	01 von 01

Objektname: ± 500-kV-HGÜ Interkonnektor Tonstad - Wilster

Titel: Kreuzung Nr. 586

Statnett TenneT KFW