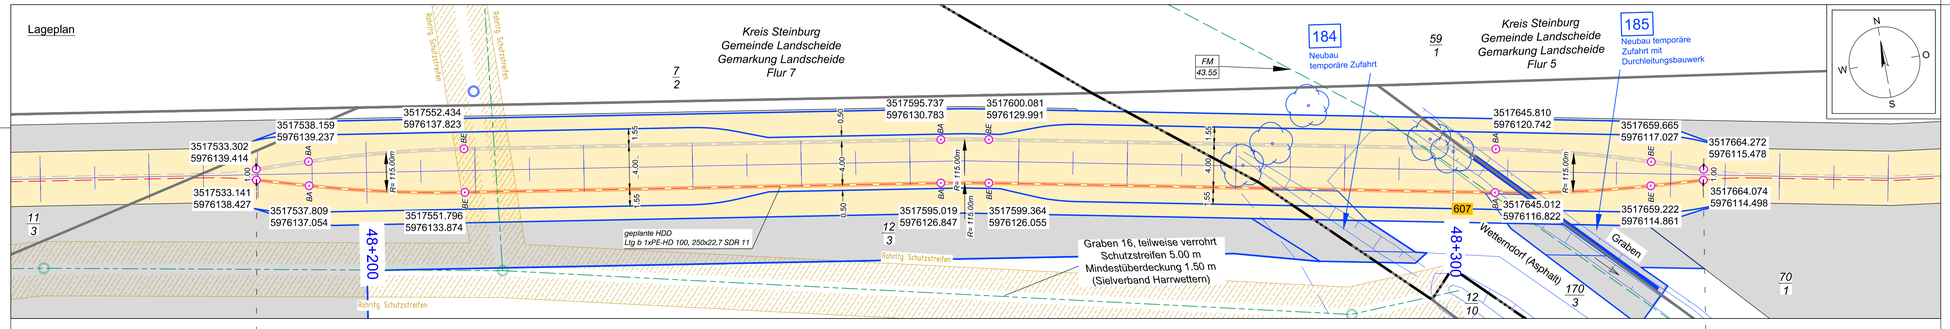

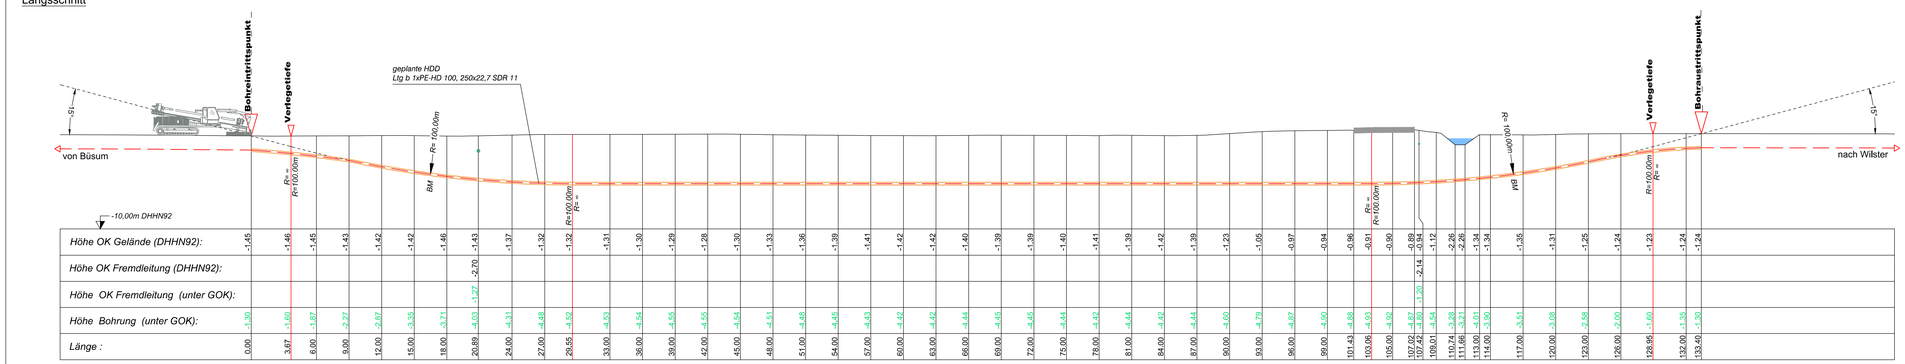

Lageplan

Kreis Steinburg
Gemeinde Landscheide
Gemarkung Landscheide
Flur 7
Kreis Steinburg
Gemeinde Landscheide
Gemarkung Landscheide
Flur 5
7/2
11/3
12/3
59/1
12/10
170/3
70/1
Rohrltg. Schutzstreifen
Rohrltg. Schutzstreifen
Rohrltg. Schutzstreifen
Rohrltg. Schutzstreifen
3517533.302 5976139.414
3517538.159 5976139.237
3517552.434 5976137.823
3517533.141 5976138.427
3517537.809 5976137.054
3517551.796 5976133.874
3517595.737 5976130.783
3517600.081 5976129.991
3517595.019 5976126.847
3517599.364 5976126.055
3517645.810 5976120.742
3517645.012 5976116.822
3517659.665 5976117.027
3517659.222 5976114.861
3517664.272 5976115.478
3517664.074 5976114.498
BA
BE
1.00
1.55
4.00
0.50
R= 115.00m
48+200
48+300
geplante HDD
Ltg b 1xPE-HD 100, 250x22,7 SDR 11
FM 43.55
184
Neubau temporäre Zufahrt
185
Neubau temporäre Zufahrt mit Durchleitungsbauwerk
607
Graben 16, teilweise verrohrt
Schutzstreifen 5.00 m
Mindestüberdeckung 1.50 m
(Sielverband Harrwettern)
Wetterndorf (Asphalt)
Graben
N
O
S
W

Längsschnitt

geplante HDD
Ltg b 1xPE-HD 100, 250x22,7 SDR 11
Bohreintrittspunkt
Verlegetiefe
Verlegetiefe
Bohraustrittspunkt
15°
15°
von Büsum
nach Wilster
R= ∞
R=100.00m
R= 100,00m
BM
R= 100,00m
BM
-10,00m DHHN92

Länge :	0.00	3.67	6.00	9.00	12.00	15.00	18.00	20.89	24.00	27.00	29.55	33.00	36.00
Höhe OK Gelände (DHHN92):	-1.45	-1.46	-1.45	-1.43	-1.42	-1.42	-1.46	-1.43	-1.37	-1.32	-1.32	-1.31	-1.30
Höhe OK Fremdleitung (DHHN92):								-2.70					
Höhe OK Fremdleitung (unter GOK):								-1.27					
Höhe Bohrung (unter GOK):	-1.30	-1.60	-1.87	-2.27	-2.87	-3.35	-3.71	-4.03	-4.31	-4.48	-4.52	-4.53	-4.54

Länge :	39.00	42.00	45.00	48.00	51.00	54.00	57.00	60.00	63.00	66.00	69.00	72.00	75.00
Höhe OK Gelände (DHHN92):	-1.29	-1.28	-1.30	-1.33	-1.36	-1.39	-1.41	-1.42	-1.42	-1.40	-1.39	-1.39	-1.40
Höhe OK Fremdleitung (DHHN92):													
Höhe OK Fremdleitung (unter GOK):													
Höhe Bohrung (unter GOK):	-4.55	-4.55	-4.54	-4.51	-4.48	-4.45	-4.43	-4.42	-4.42	-4.44	-4.45	-4.45	-4.44

Länge :	78.00	81.00	84.00	87.00	90.00	93.00	96.00	99.00	101.43	103.06	105.00	107.02	107.42
Höhe OK Gelände (DHHN92):	-1.41	-1.39	-1.42	-1.39	-1.23	-1.05	-0.97	-0.94	-0.96	-0.91	-0.90	-0.89	-0.94
Höhe OK Fremdleitung (DHHN92):													-2.14
Höhe OK Fremdleitung (unter GOK):													-1.20
Höhe Bohrung (unter GOK):	-4.42	-4.44	-4.42	-4.44	-4.60	-4.79	-4.87	-4.90	-4.88	-4.93	-4.92	-4.87	-4.80

Länge :	109.01	110.74	111.66	113.00	114.00	117.00	120.00	123.00	126.00	128.95	132.00	133.40
Höhe OK Gelände (DHHN92):	-1.12	-2.26	-2.26	-1.34	-1.34	-1.35	-1.31	-1.25	-1.24	-1.23	-1.24	-1.24
Höhe OK Fremdleitung (DHHN92):												
Höhe OK Fremdleitung (unter GOK):												
Höhe Bohrung (unter GOK):	-4.54	-3.28	-3.21	-4.01	-3.90	-3.51	-3.08	-2.58	-2.00	-1.60	-1.35	-1.30

Legende:

Stadt/Gem.	—·—
Gemarkung	—··—
Flur	—···—
Flurstück	—
Flurstücksnummer	35/6
Zaun	⌄ ⌄
Topografie / Fahrbahnrand	▤
Freileitung	— · —
Kabel	— —
Rohrleitung	—·-—
Richtfunk	— — —
Kreuzungsnummer	001
Leitungsbetreiber (gem. Anlage 4.1)	FM 43.61
Bauwerksnummer (gem. Anlage 6.1)	15
dauerhafte Flächeninanspruchnahme	🟨
temporäre Flächeninanspruchnahme	▨
temporäres Durchleitungsbauwerk	▬
Abtrommelplatz mit Nummerierung	AP002
Kabelachse	— — —
Kabel im Schutzrohr	═
Kilometrierung	┼┼┼┼┼ 0+100

Längsschnitt

Kabel-Eintritt-Austritt HDD-Bohrung	- - - - - -

Statnett TenneT KFW

Anlage 12.7.5

NordLink
Abschnitt 12-Seemeilen-Grenze bis UW Wilster

Kreuzungen von Anlagen Dritter
Sonstige öffentliche Straßen und Wege
Kreuzung Nr. 607

Deckblatt

Planfeststellungsunterlage

Quelle: Ausführungsplanung HDD-Planung Kr. 607 Bl.02
Dokument-Nr. NL-DR-CO-HDD-0214-Rev4
Generalplaner: NKT HVC GmbH

Ersteller-Zeichnungs-Nr:
NL-DR-CO-HDD-567-609_R.dwg

Aufgestellt:
Bayreuth, den 30.10.2019
DC Nordseekabel
GmbH & Co.KG (NOKA)

i. A. Christian S
i.V. Bü

Firma: G.E.O.S. INGENIEUR-GESELLSCHAFT MBH

Maßstab: 1:250

Einheit: Meter

	Datum	Name
Bearb.	10.2019	Weigt
Gepr.	10.2019	Legler
Norm		
Fachbereich		

Ind.	Änderung	Datum	Name

Urspr.: Statnett TenneT KFW

Erstellt durch	Genehmigt von	Datum	Status	Blatt
G.E.O.S. Ing. mbH	NOKA DC Nordseekabel GmbH & Co.KG	28.10.2019 Erstelldatum 30.10.2019	G	02 von 02

Objektname: ± 500-kV-HGÜ Interkonnektor Tonstad - Wilster

Titel: Kreuzung Nr. 607