Lageplan

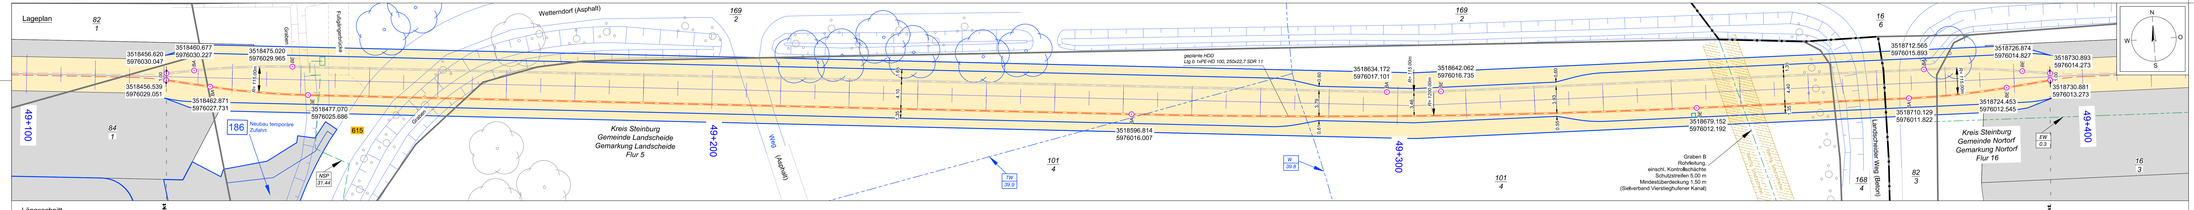

Längsschnitt

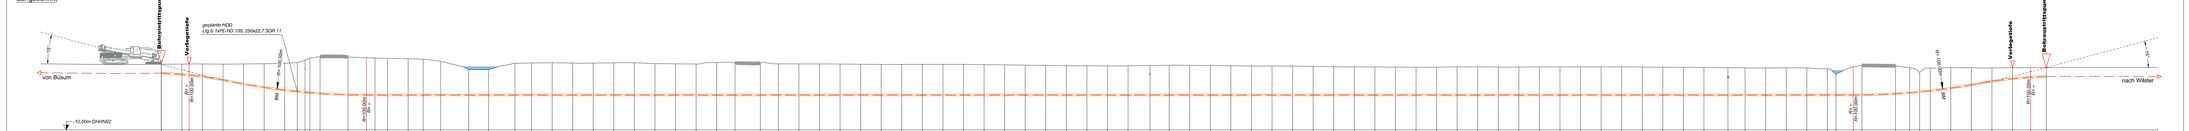

Höhe OK Gelände (DHHN92):	-0,44 -0,41 -0,40 -0,42 -0,40 -0,36 -0,27 -0,21 -0,08 0,02 0,07 0,02 0,02 0,02 0,01 0,00 -0,01 -0,22 -0,22 -0,30 -0,25 -0,22 -0,26 -0,26 -0,24 -0,23 -0,26 -0,28 -0,40 -0,13 -0,26 -0,29 -0,28 -0,28 -0,41 -0,43 -0,46 -0,46 -0,46 -0,45 -0,45 -0,49 -0,53 -0,54 -0,57 -0,60 -0,64 -0,66 -0,67 -0,67 -0,62 -0,58 -0,59 -0,62 -0,66 -0,66 -0,75 -0,71 -0,71 -0,73 -0,80 -0,82 -0,83 -0,85 -0,87 -0,86 -0,83 -0,82 -0,84 -0,85 -0,83 -0,82 -0,82 -0,81 -0,82 -0,84 -0,86 -0,88 -0,90 -0,93 -0,96 -0,97 -0,96 -0,97 -1,08 -1,08 -0,79 -0,90 -0,87 -0,94 -1,04 -1,00 -0,91 -0,91 -0,97 -0,93 -0,91
Höhe OK Fremdleitung (DHHN92):	
Höhe OK Fremdleitung (unter GOK):	
Höhe Bohrung (unter GOK):	-1,83 -2,26
Länge :	0,00 1,30 3,00 4,30 6,00 7,30 9,00 10,30 12,00 13,30 14,99 16,29 18,00 19,30 20,84 21,84 23,17 24,17 25,50 26,74 28,03 29,33 30,66 31,96 33,30 34,60 36,00 37,30 38,79 40,09 41,63 42,93 44,74 46,04 47,74 49,04 50,58 51,88 54,60 55,90 57,60 58,90 60,58 61,88 63,60 64,90 66,68 67,98 69,68 70,98 72,60 73,90 75,55 76,85 78,55 79,85 81,55 82,85 84,55 85,85 87,36 88,66 90,50 91,80 93,60 94,90 96,50 97,80 99,60 100,90 102,60 103,90 105,60 106,90 108,60 109,90 111,68 112,98 114,65 115,95 117,66 118,96 120,65 121,95 123,65 124,95 126,65 127,95 129,65 130,95 132,65 133,95 135,65 136,95 138,65 139,95 141,65 142,95 144,79 146,11 147,65 148,95 150,65 151,95 153,65 154,95 156,65 157,95 159,65 160,95 162,65 163,95 165,65 166,95 168,65 169,95 171,65 172,95 174,65 175,95 177,65 178,95 180,65 181,95 183,65 184,95 186,65 187,95 189,65 190,95 192,65 193,95 195,65 196,95 198,65 199,95 201,65 202,95 204,65 205,95 207,65 208,95 210,65 211,95 213,65 214,95 216,65 217,95 219,65 220,95 222,65 223,95 225,65 226,95 228,65 229,95 231,65 232,95 234,65 235,95 237,65 238,95 240,65 241,95 243,65 244,95 246,72 248,14 249,44 250,74 252,83 254,17 255,60 256,90 258,60 259,90 261,60 262,90 264,60 265,90 267,60 268,90 270,60 271,90 272,66 274,00 275,60 276,90

Legende:

Stadt/Gem.
Gemarkung
Flur
Flurstück
Flurstücksnummer 35/6
Zaun
Topografie / Fahrbahnrand
Freileitung
Kabel
Rohrleitung
Richtfunk
Kreuzungsnummer 001
Leitungsbetreiber (gem. Anlage 4.1)
Bauwerksnummer (gem. Anlage 6.1) 15
dauerhafte Flächeninanspruchnahme
temporäre Flächeninanspruchnahme
temporäres Durchleitungsbauwerk
Abbruchmeißelpkt. mit Nummerierung
Kabelachse
Kabel im Schutzrohr
Kilometrierung
Längsschnitt
Kabel-Eintritt-Austritt HDD-Bohrung

Statnett TenneT KFW

Anlage 12.7.5

NordLink
Abschnitt 12-Seemeilen-Grenze bis UW Wilster

Kreuzungen von Anlagen Dritter
Sonstige öffentliche Straßen und Wege
Kreuzung Nr. 615

Deckblatt

Planfeststellungsunterlage

Quelle: Ausführungsplanung HDD-Planung Nr. 615 BI.02
Dokument-Nr.: NL-OR-CO-HDD-0215-Rev3
Generalplaner: NKT HVC GmbH

Ersteller-Zeichnungs-Nr:
NL-OR-CO-HDD-610-636a_R.dwg

Aufgestellt:
Bayreuth, den 30.10.2019
DC Nordseekabel GmbH & Co.KG (NOKA)

Firma: G.E.O.S. Ingenieurgesellschaft mbH

Maßstab: 1:250
Einheit: Meter

	Datum	Name
Bearb.	10.2019	Wingl
Gepr.	10.2019	Logler
Norm		
Freibereich		

Statnett TenneT KFW

Ind.	Änderung	Datum	Name	Ungr.

Erstellt durch	Genehmigt von	Datum	Status	Blatt
		Genehmigung/ Einreichung	0	von 02
GLE G.S. Ing. mbH	NOKA DC Nordseekabel GmbH & Co.KG	30.10.2019		02

Objektname
ir 500/4-VHGÜ Interkonnektor Tonstad - Wilster

Titel
Kreuzung Nr. 615