


Längsschnitt

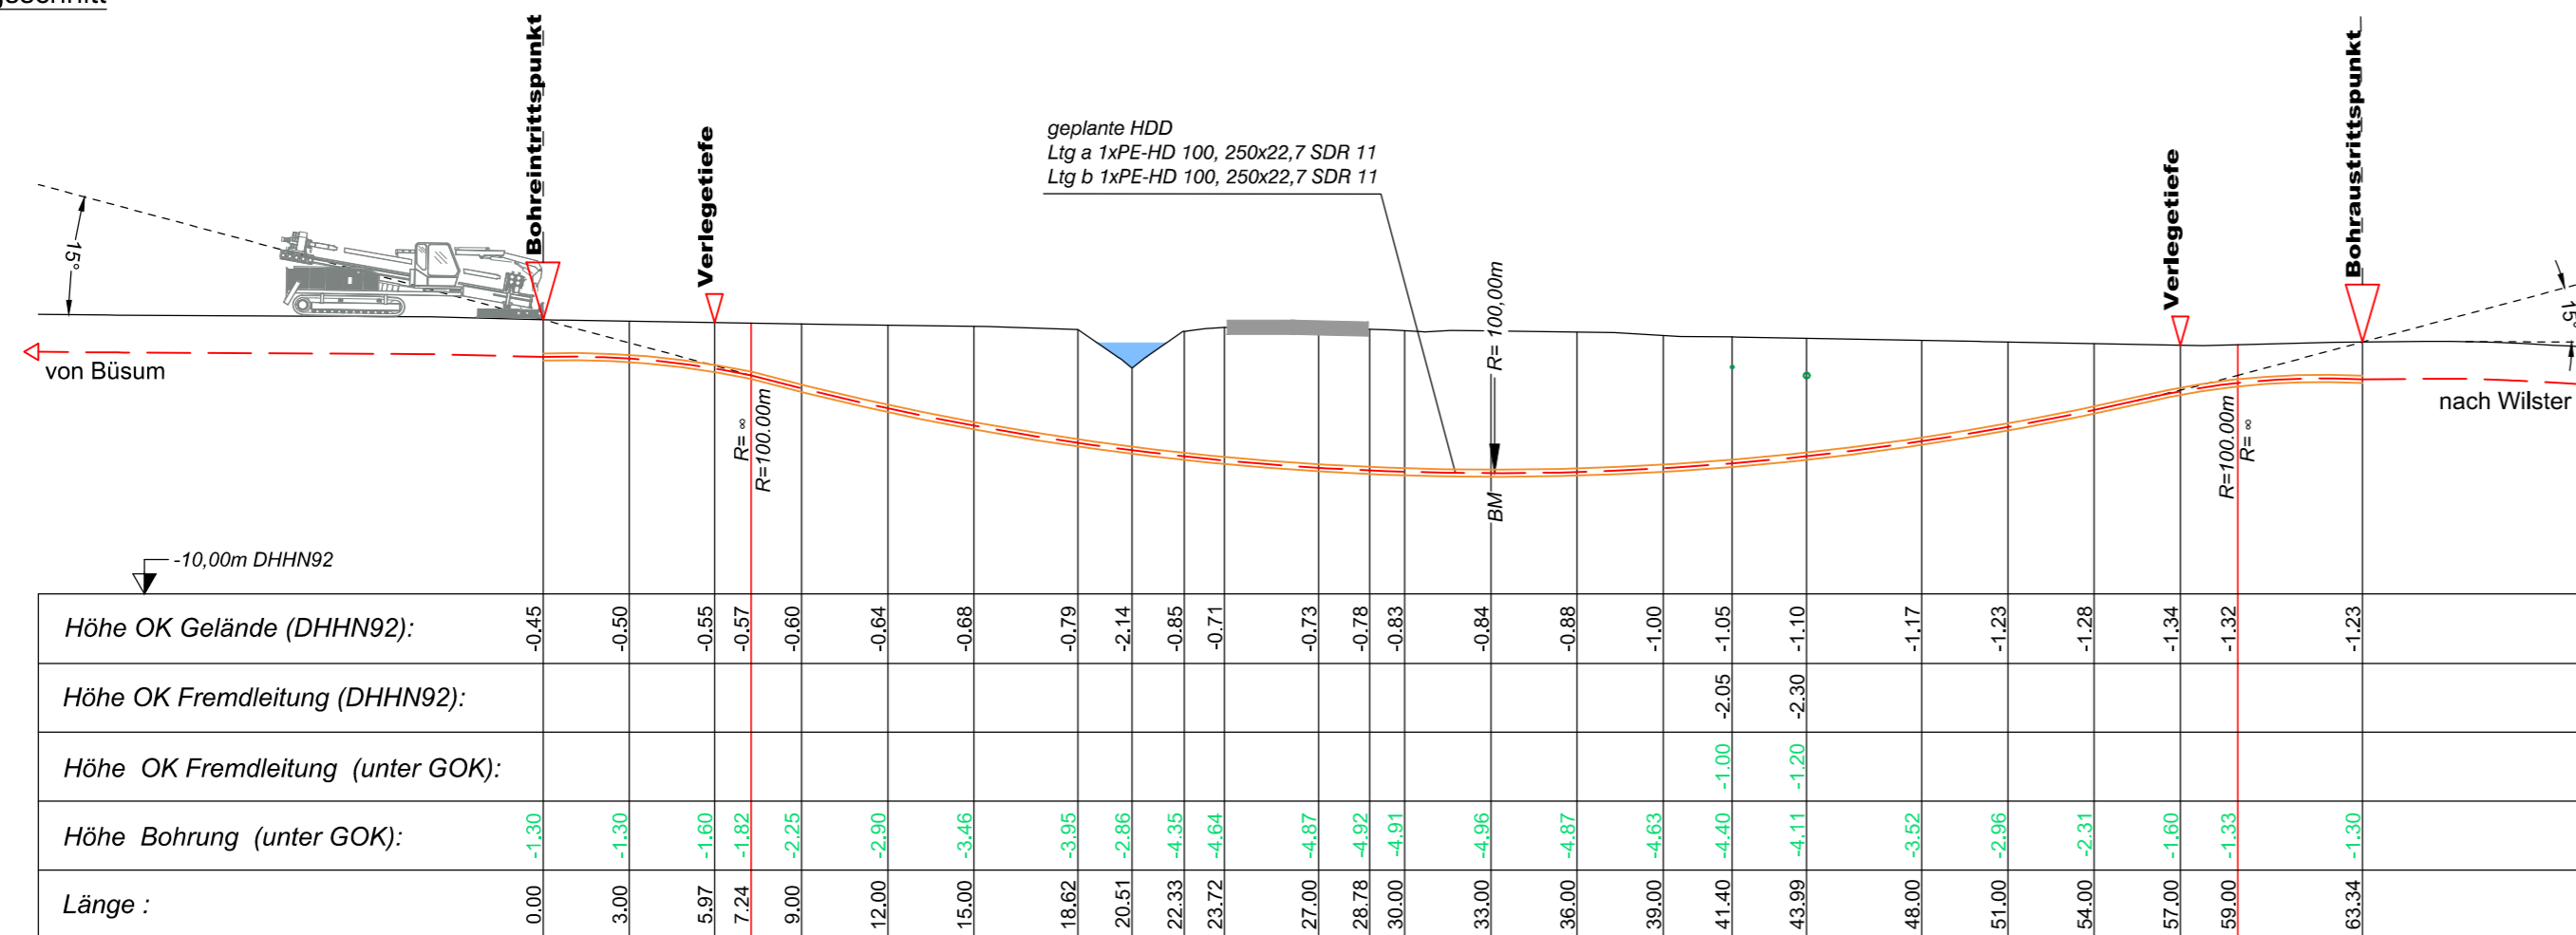

Legende:

- Stadt/Gem.
- Gemarkung
- Flur
- Flurstück
- Flurstücksnummer
- Zaun
- Topografie /
- Fahrbahnrand
- Freileitung
- Kabel
- Rohrleitung
- Richtfunk
- Kreuzungsnummer
- Leitungsbetreiber
- (gem. Anlage 4.1)
- Bauwerksnummer
- (gem. Anlage 6.1)
- dauerhafte Flächeninanspruchnahme
- temporäre Flächeninanspruchnahme
- temporäres Durchleitungsbauwerk
- Abtrommelplatz mit Nummerierung
- Kabelachse
- Kabel im Schutzrohr
- Kilometrierung
- Längsschnitt
- Kabel-Eintritt-Austritt
- HDD-Bohrung



Anlage 12.7.5

NordLink

Abschnitt 12-Seemeilen-Grenze bis UW Wilster

Kreuzungen von Anlagen Dritter
Sonstige öffentliche Straßen und Wege
Kreuzung Nr. 638a

Deckblatt

Planfeststellungsunterlage					
Quelle:		Ausführungsplanung HDD-Planung Kr. 638a Dokument-Nr. NL-DR-CO-HDD-0229-Rev2 Generalplaner: NKT HVC GmbH			
Ersteller-Zeichnungs-Nr:		NL-DR-CO-HDD-637-643.dwg			
Aufgestellt:		Bayreuth, den 30.10.2019 DC Nordseekabel GmbH & Co.KG (NOKA)			
Firma:		Maßstab:		Einheit:	
		1:250		Meter	
		Datum		Name	
		10.2019		Weigt	
		10.2019		Legler	
		Norm			
		Fachbereich			
Erstellt durch:		Genehmigt von:		Datum:	
G.E.O.S.		NOKA		28.10.2019	
Ing. mbH		DC Nordseekabel GmbH & Co.KG		Erstelldatum: 30.10.2019	
				Status: G	
				Blatt 01 von 01	
Objektname:		± 500-kV-HGÜ Interkonnektor Tonstad - Wilster			
Titel:		Kreuzung Nr. 638a			
Ind.	Änderung	Datum	Name	Urspr.:	