


Längsschnitt

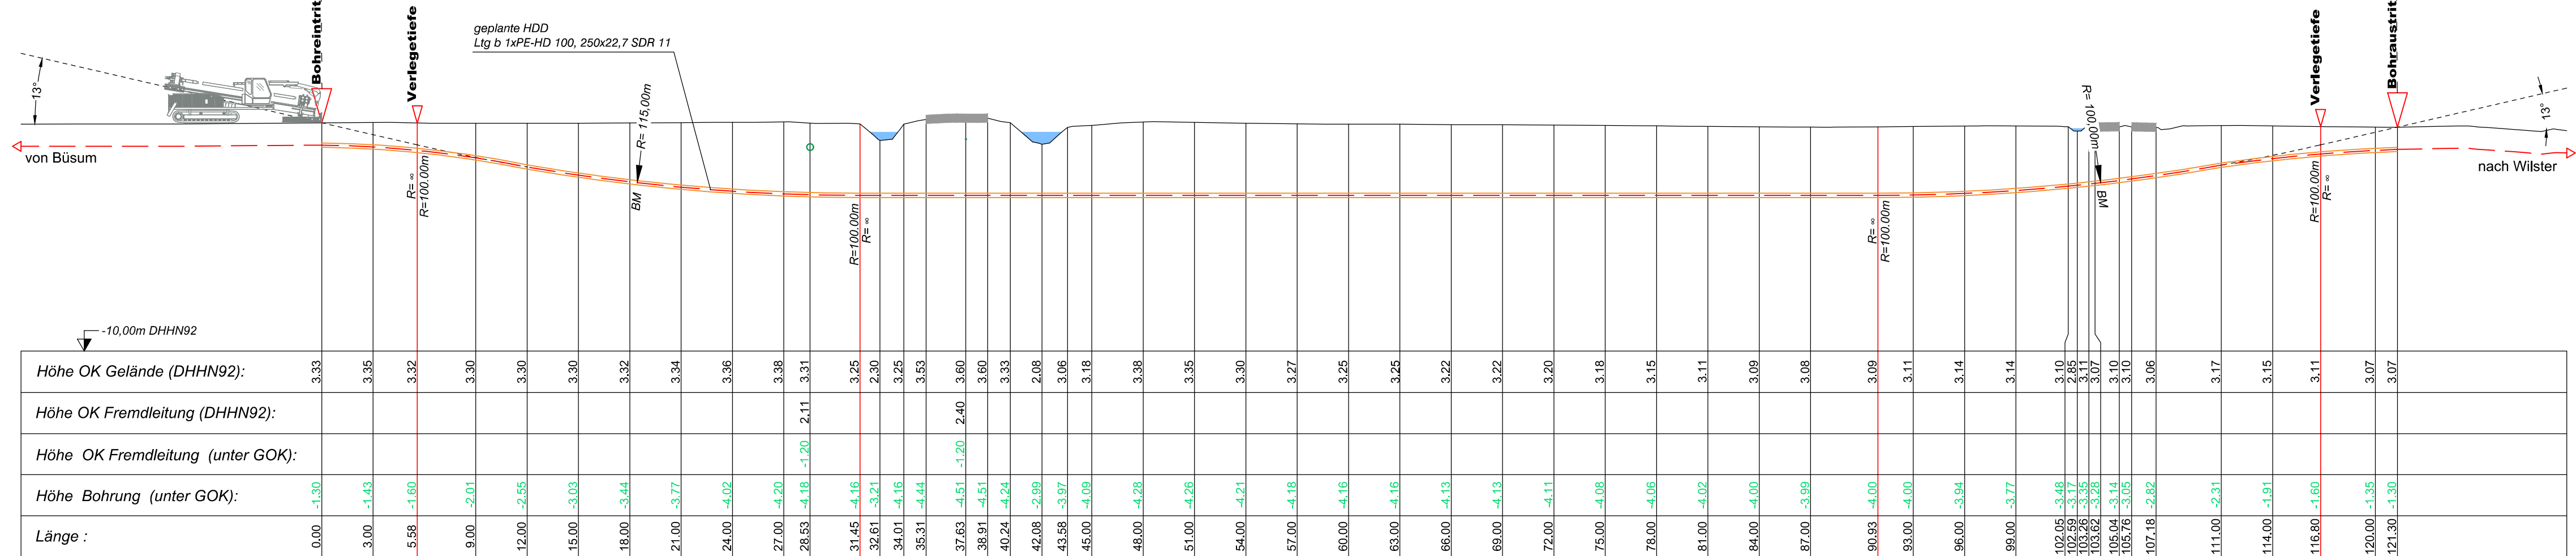

Legende:

Stadt/Gem. Gemarkung	— · — · —	Freileitung	— · — · —	dauerhafte Flächen- anspruchnahme	■	Kabelachse	— · — · —
Flur	— · — · —	Kabel	— — — — —	temporäre Flächen- anspruchnahme	■	Kabel im Schutzrohr	— · — · —
Flurstück	— · — · —	Rohrleitung	— — — — —	temporäres Durch- leitungsbauwerk	■	Kilometrierung	+++++
Flurstücksnummer	35/6	Richtfunk	— — — — —	Abtrommelplatz mit Nummerierung	AP-002	Längsschnitt	— · — · —
Zaun	— · — · —	Kreuzungsnummer	001			Kabel-Eintritt-Austritt	— · — · —
Topografie / Fahrbahnrand	— · — · —	Leitungsbetreiber (gem. Anlage 4.1)	FM 43.61			HDD-Bohrung	— · — · —
		Bauwerksnummer (gem. Anlage 6.1)	15				



Anlage 12.7.6

NordLink

Abschnitt 12-Seemeilen-Grenze
bis UW Wilster

Kreuzungen von Anlagen Dritter

Privatstraßen und -wege

Kreuzung Nr. 492

Deckblatt

Planfeststellungsunterlage

Quelle: Ausführungswegplan HDD-Planung Kr. 492 Bl.02
Dokument-Nr. NL-DR-CO-HDD-0185-Rev5
Generalplaner: NKT HVC GmbH

Ersteller-Zeichnungs-Nr:

NL-DR-CO-HDD-456-516_R.dwg

Aufgestellt:

Bayreuth, den 30.10.2019

DC Nordseekabel
GmbH & Co.KG (NOKA)

Firma
GEOS INGENIEUR-
GESELLSCHAFT MBH

Maßstab:
1:250

Einheit:
Meter

	Datum	Name
Bearb.	10.2019	Weigt
Gepr.	10.2019	Legler
Norm		
Fachbereich		

Statnett Tennet KFW

Ind. Änderung Datum Name Urspr.:

Erstellt durch	Genehmigt von	Datum	Status	Blatt
G.E.O.S.	NOKA	28.10.2019	G	02
Ing. mbH	DC Nordseekabel GmbH & Co.KG	30.10.2019		von

Objektname
± 500-kV-HGÜ Interkonnektor Tonstad - Wilster

Titel
Kreuzung Nr. 492