

Lageplan

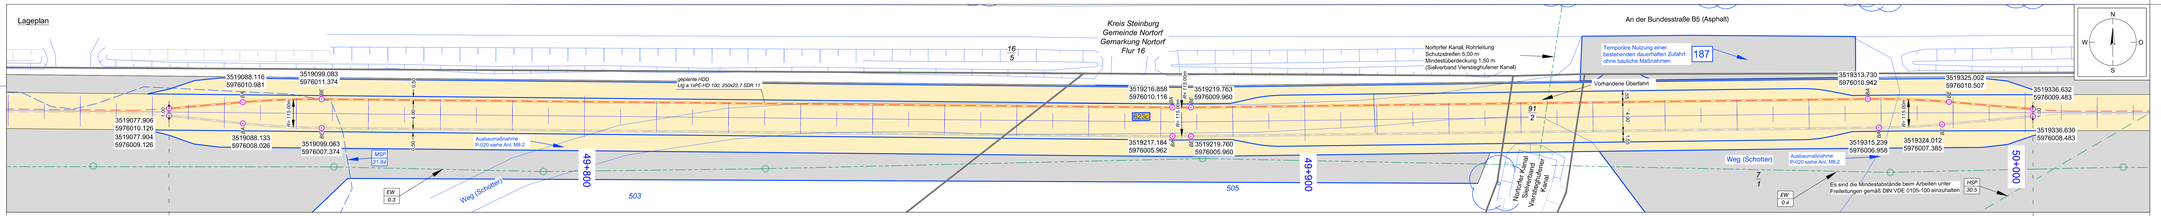

Längsschnitt

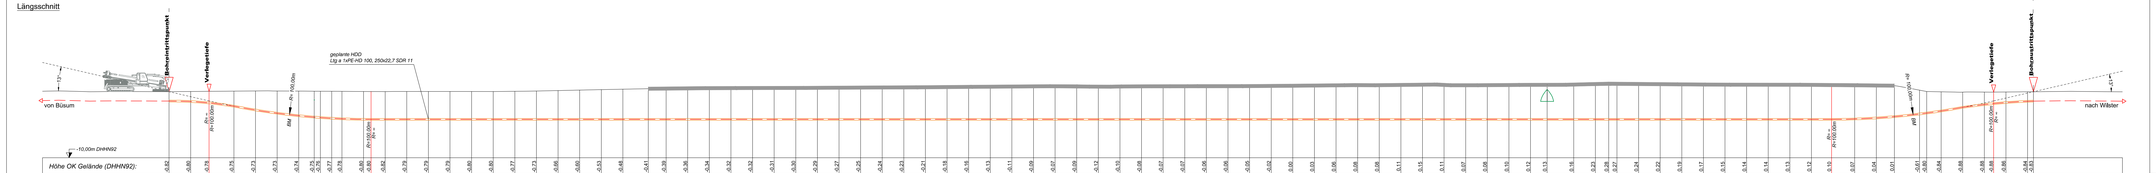

Legende:

- Stadt/Gem.
- Gemarkung
- Flur
- Flurstück
- Flurstücksnummer 35/6
- Zaun
- Topografie / Fahrbahnrand
- Freileitung
- Kabel
- Rohrleitung
- Richtfunk
- Kreuzungsnummer 623
- Leitungsbetreiber (gem. Anlage 4.1) TM
- Bauwerksnummer (gem. Anlage 6.1) 43.67
- 15
- dauerhafte Flächeninanspruchnahme
- temporäre Flächeninanspruchnahme
- temporäres Durchleitungsbauwerk
- Abrommeplatz mit Nummerierung 43000
- Kabelachse
- Kabel im Schutzrohr
- Kilometrierung
- Längsschnitt
- Kabel-Einmb-Ausmitt
- HDD-Bohrung

Statnett TenneT KfW

Anlage 12.7.6

NordLink
Abschnitt 12-Seemeilen-Grenze bis UW Wilster

Kreuzungen von Anlagen Dritter

Privatstraßen und -wege

Kreuzung Nr. 623c

Deckblatt

Planfeststellungsunterlage

Quelle: Ausführungsplanung HDD-Planung Kr. 623c BL01 Dokumentnr.: NL-DR-CO-HDD-0220-Rev3 Generalplaner: NK1 HVC GmbH

Ersteller-Zeichnungs-Nr.: NL-DR-CO-HDD-610-636a.dwg

Aufgestellt: Bayreuth, den 30.10.2019
DC Nordseekabel GmbH & Co.KG (NOKA)

Firma: G.E.O.S. Ingenieur Gesellschaft mbH

Maßstab: 1:250 | Einheit: Meter

	Datum	Name
Bearb.	10.2019	Weigl
Gepr.	10.2019	Legler
Norm		
Fachbereich		

Erstellt durch: G.E.O.S. Ing. mbH | Genehmigt von: NOKA, DC Nordseekabel GmbH & Co KG | Datum: 28.10.2019 Erstelldatum 30.10.2019 | Status: G | Blatt: 01 von 02

Objektname: ± 500-kV-HGÜ Interkonnektor Tonstad - Wilster

Statnett TenneT KfW

Titel: Kreuzung Nr. 623c

Ind.	Änderung	Datum	Name	Urspr.