


Längsschnitt

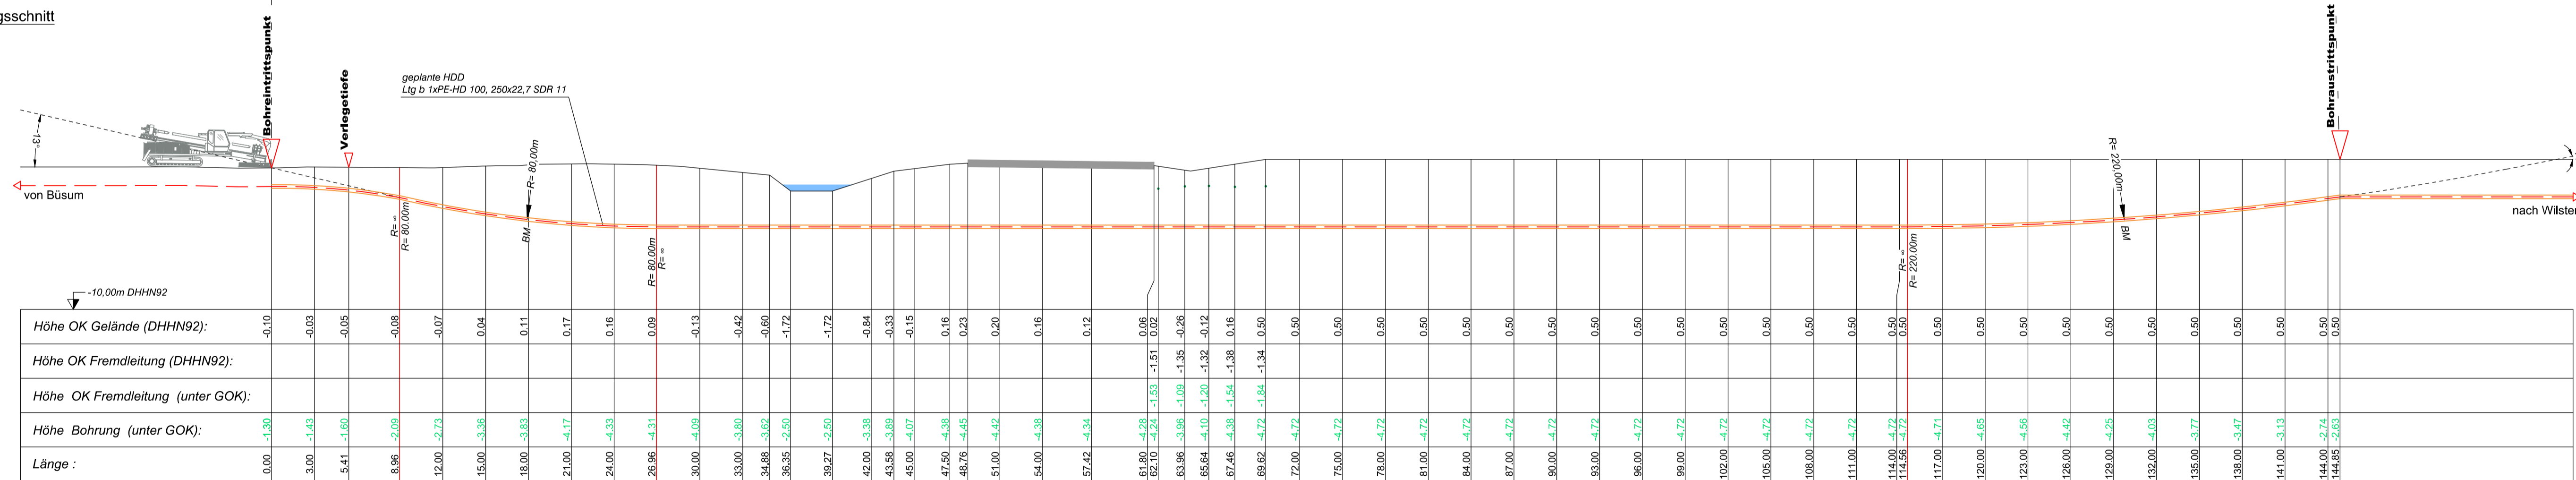

Legende:

Stadt/Gem. Gemarkung	Flur	Flurstück	Flurstücksnummer	Zaun	Topografie / Fahrbehrand	Freileitung	Rohrleitung	Richtfunk	Kreuzungsnummer	Leitungsbetreiber (gem. Anlage 4.1)	Bauwerksnummer (gem. Anlage 6.1)	dauerhafte Flächeninanspruchnahme	temporäre Flächeninanspruchnahme	temporäres Durchleitungsbauwerk	Abtrommelplatz mit Nummerierung	Kabelachse	Kabel im Schutzrohr	Kilometrierung	Längsschnitt	Kabel-Eintritt-Austritt	HDD-Bohrung
			35/6						001	FM 43.61	15										

Anlage 12.7.6

NordLink

Abschnitt 12-Seemeilen-Grenze bis UW Wilster

Kreuzungen von Anlagen Dritter

Privatstraßen und -wege

Kreuzung Nr. 661

Deckblatt

Planfeststellungsunterlage

Quelle: Ausführungsplanung HDD-Planung Kr. 661 Bl.02
 Dokument-Nr. NL-DR-CO-HDD-0237-Rev4
 Generalplaner: NKT HVC GmbH

Ersteller-Zeichnungs-Nr.: NL-DR-CO-HDD-660-662-R.dwg

Aufgestellt: Bayreuth, den 30.10.2019
 DC Nordseekabel GmbH & Co.KG (NOKA)
i.A. Christian SGG
i.V. Bräutigam

Firma: GEOS INGENIEUR-GESELLSCHAFT MBH
 Maßstab: 1:250
 Einheit: Meter

Datum	Name
Bearb. 10.2019	Weigt
Gepr. 10.2019	Legler
Norm	
Fachbereich	

Erstellt durch	Genehmigt von	Datum	Status	Blatt
G.E.O.S.	NOKA	28.10.2019	G	02
Ing. mbH	DC Nordseekabel GmbH & Co.KG	30.10.2019		02

Objektname: ± 500-kV-HGÜ Interkonnektor Tonstad - Wilster
 Titel: Kreuzung Nr. 661

Ind.	Änderung	Datum	Name	Urspr.: