
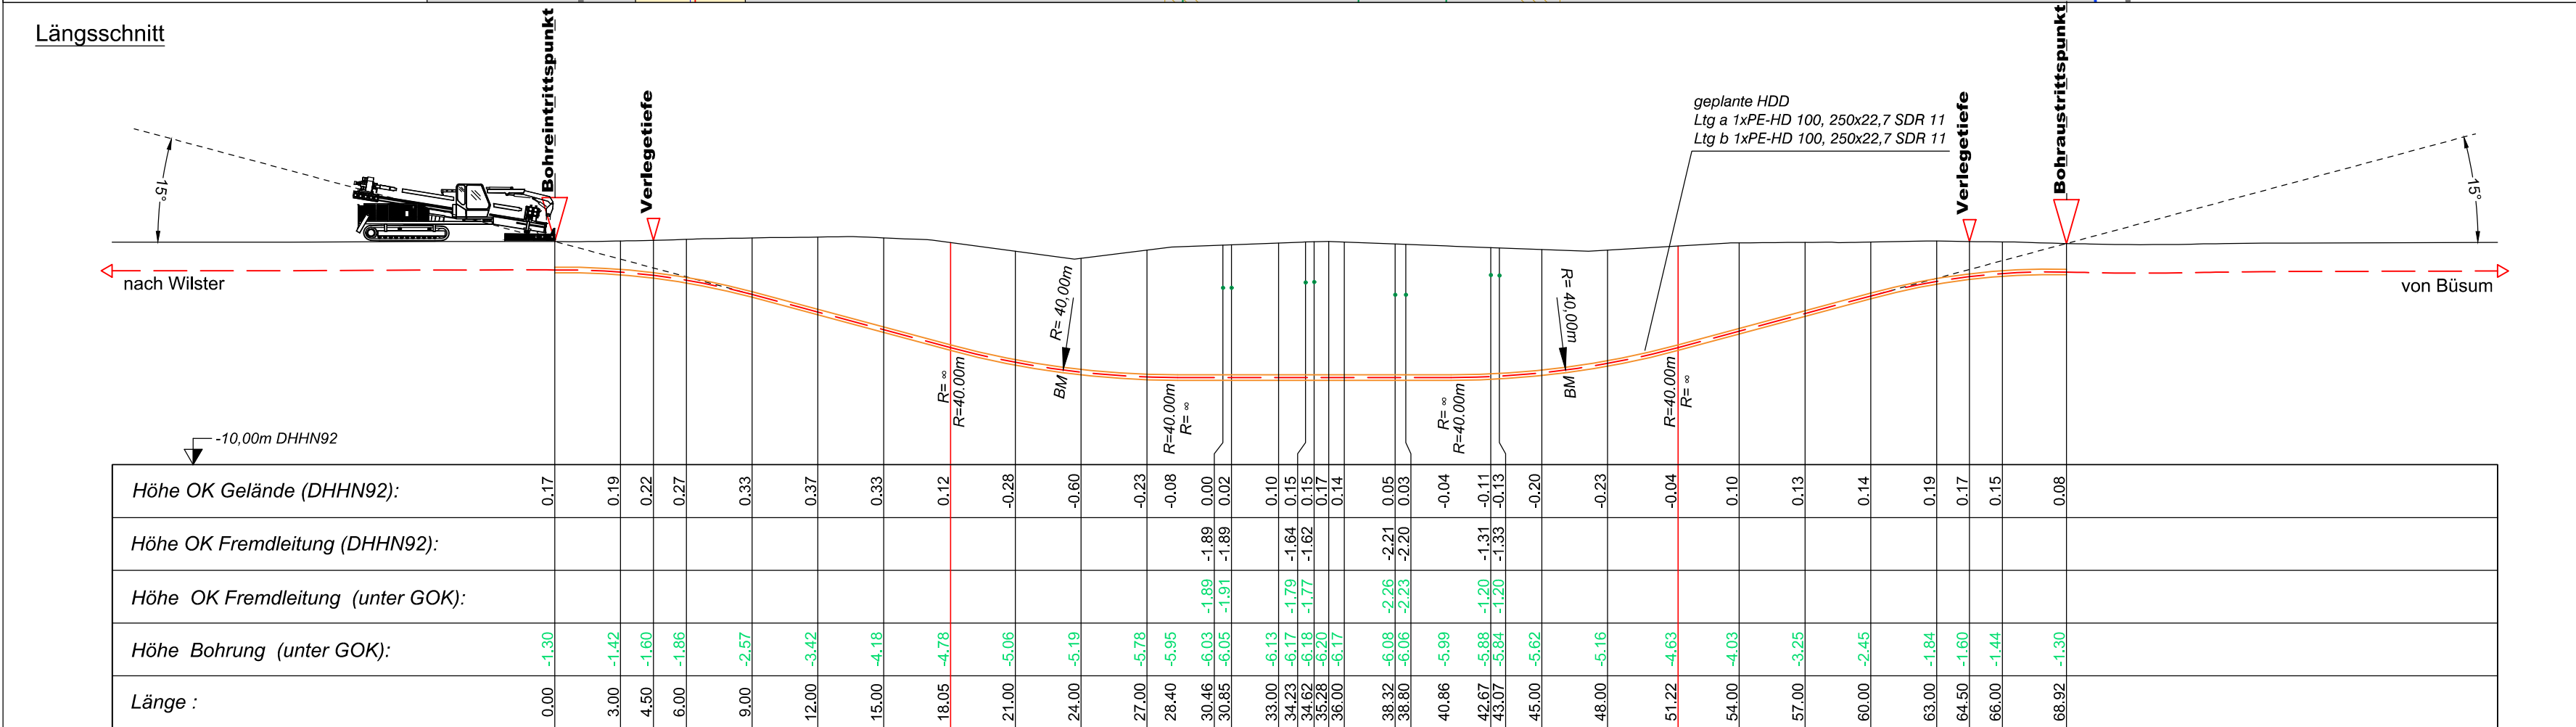


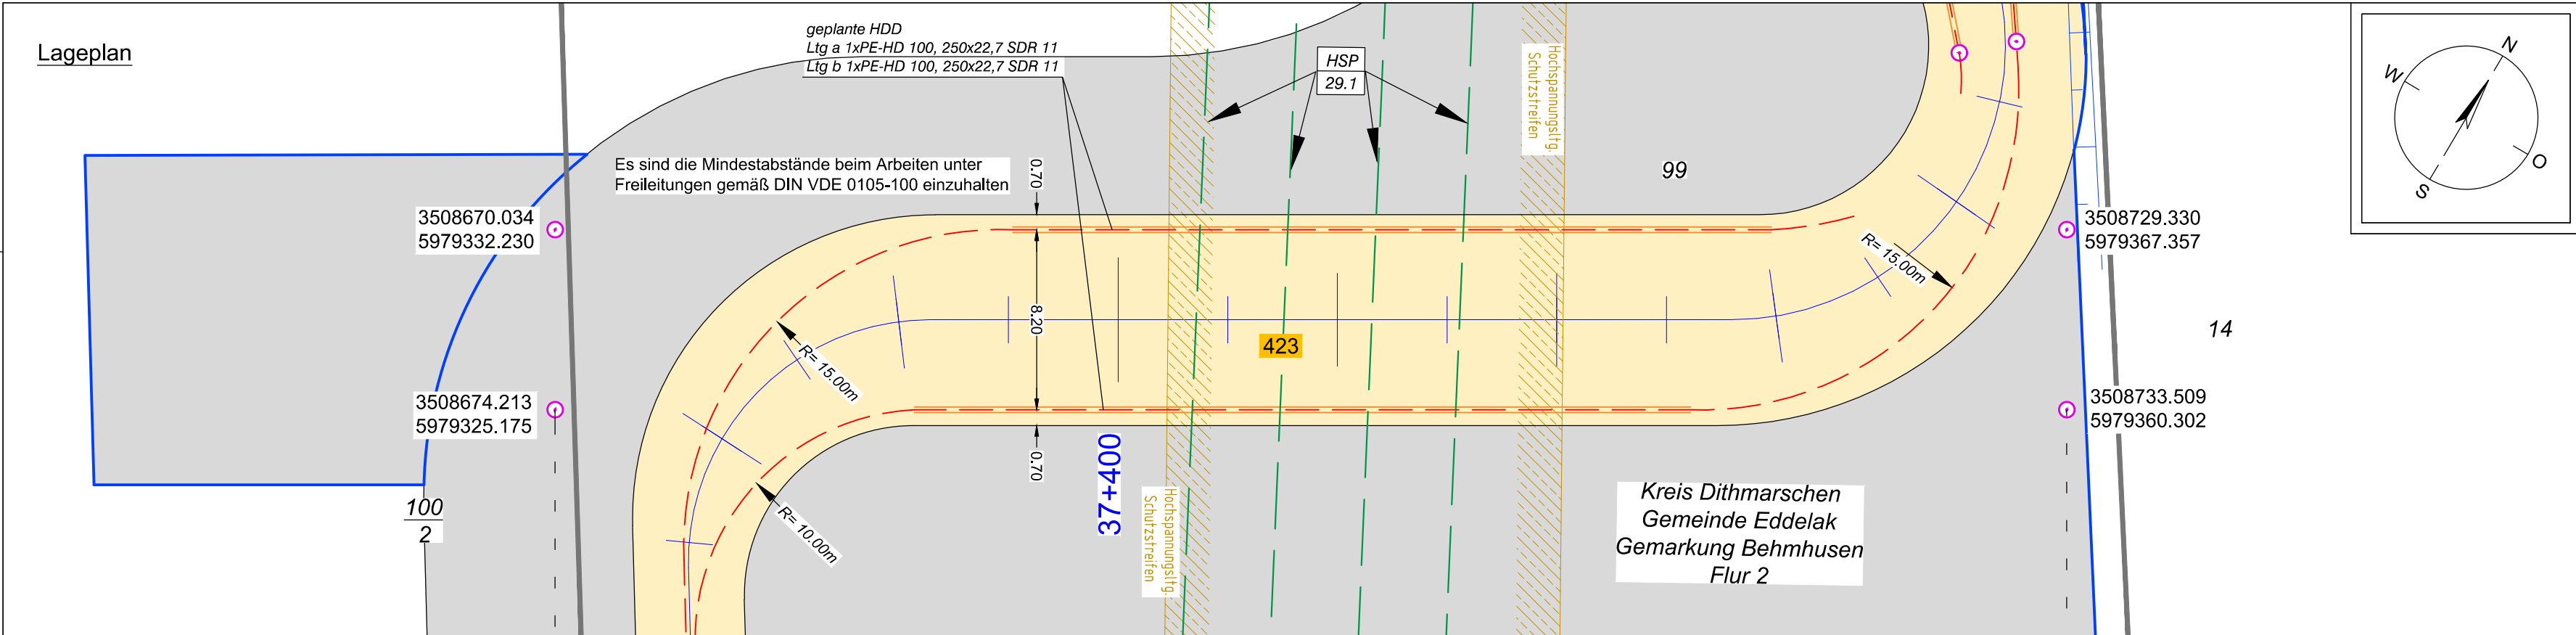

Legende:

Stadt/Gem. Gemarkung		Freileitung		dauerhafte Flächen- anspruchnahme		Kabelachse	
Flur		Kabel		temporäre Flächen- anspruchnahme		Kabel im Schutzrohr	
Flurstück		Rohrleitung				Kilometrierung	
Flurstücksnummer		Richtfunk					
Zaun		Kreuzungsnummer		Abtrommelplatz mit Nummerierung		Längsschnitt	
Topografie / Fahrbahnrand		Leitungsbetreiber (gem. Anlage 4.1)				Kabel-Eintritt-Austritt HDD-Bohrung	
		Bauwerksnummer (gem. Anlage 6.1)					

Statnett Tennet KFW

Anlage 12.9.1

NordLink

Abschnitt 12-Seemeilen-Grenze
bis UW Wilster

Kreuzungen von Anlagen Dritter

Hochspannungsleitungen

Kreuzung Nr. 423

Deckblatt

Planfeststellungsunterlage

Quelle: Ausführungsplanung HDD-Planung Kr. 423
Dokument-Nr. NL-DR-CO-HDD-0170-Rev6
Generalplaner: NKT HVC GmbH

Ersteller-Zeichnungs-Nr:
NL-DR-CO-HDD-422-455.dwg

Aufgestellt:
Bayreuth, den 30.10.2019
DC Nordseekabel
GmbH & Co.KG (NOKA)

Firma: GEOS INGENIEUR-GESELLSCHAFT MBH
Maßstab: 1:250
Einheit: Meter

Datum	Name
Bearb. 10.2019	Weigt
Gepr. 10.2019	Legler
Norm	
Fachbereich	

Statnett Tennet KFW

Ind. Änderung Datum Name Urspr.:

Erstellt durch G.E.O.S. Ing. mbH	Genehmigt von NOKA DC Nordseekabel GmbH & Co.KG	Datum 28.10.2019 Erstelldatum 30.10.2019	Status G	Blatt 01 von 01
--	--	---	-------------	--------------------------

Objektname
± 500-kV-HGÜ Interkonnektor Tonstad - Wilster
Titel
Kreuzung Nr. 423