


Grundplan hergestellt: 06/2008  
 Konstruktionsystem:  
 aphos Leipzig AG  
 Prager Straße 17  
 04103 Leipzig  
 Kassenstand: 07/2008

Nr.	Art der Änderung	Datum	Name

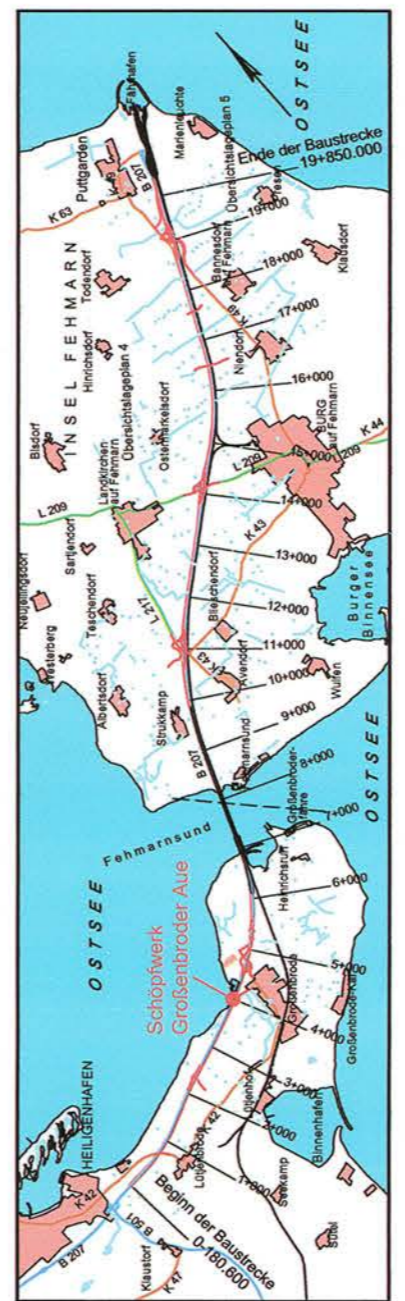

Lindemann Ingenieurgesellschaft mbH  
 26554 Wierler  
 Tel. 04823 / 922 49-0  
 Fax 04823 / 922 49-11

Datum	Zeichen
Bearb.: 01/13	H.L.
Gez.: 01/13	W.N.
Gepr.: 01/13	H.L.

Landesbetrieb Straßenbau und Verkehr  
 Schleswig - Holstein  
 Vierstreifiger Ausbau der B 207  
 zwischen Heiligenhafen und Puttgarden  
 Neubau Schöpfwerk  
 Großenbroder Aue  
 Maßstab 1:250

Aufgestellt:  
 Landesbetrieb Straßenbau und Verkehr  
 Schleswig-Holstein  
 Niederlassung Lübeck  
 gez. Lüth  
 Lübeck, den 28.02.2013

Planfeststellungsunterlage  
 vom 26.08.2011  
 Anlage: 13.4  
 Blatt: 1  
 Deckblatt