

## Lageplan

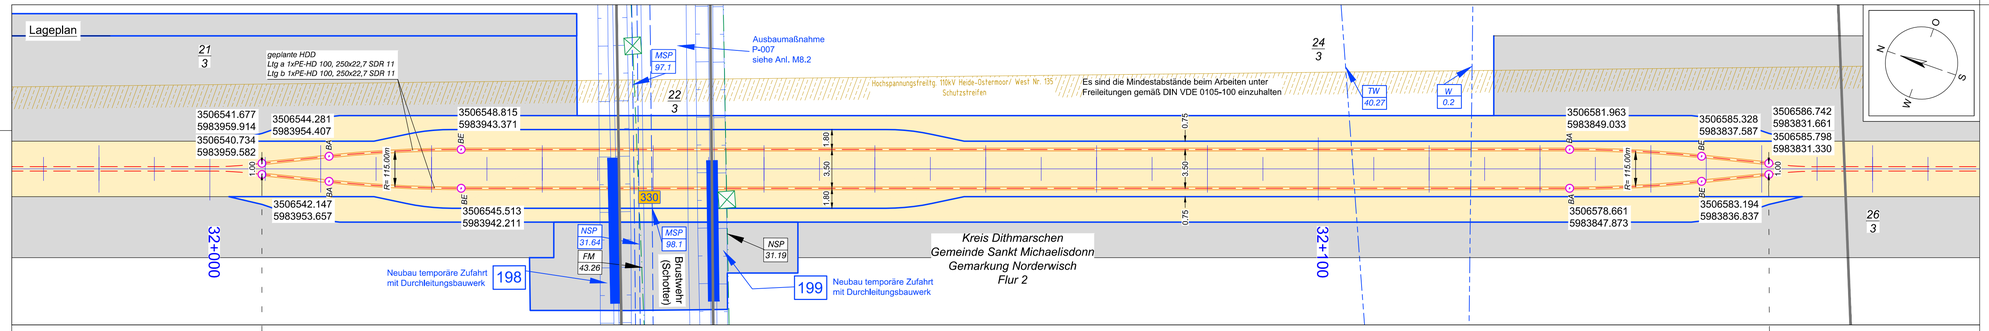


## Längsschnitt

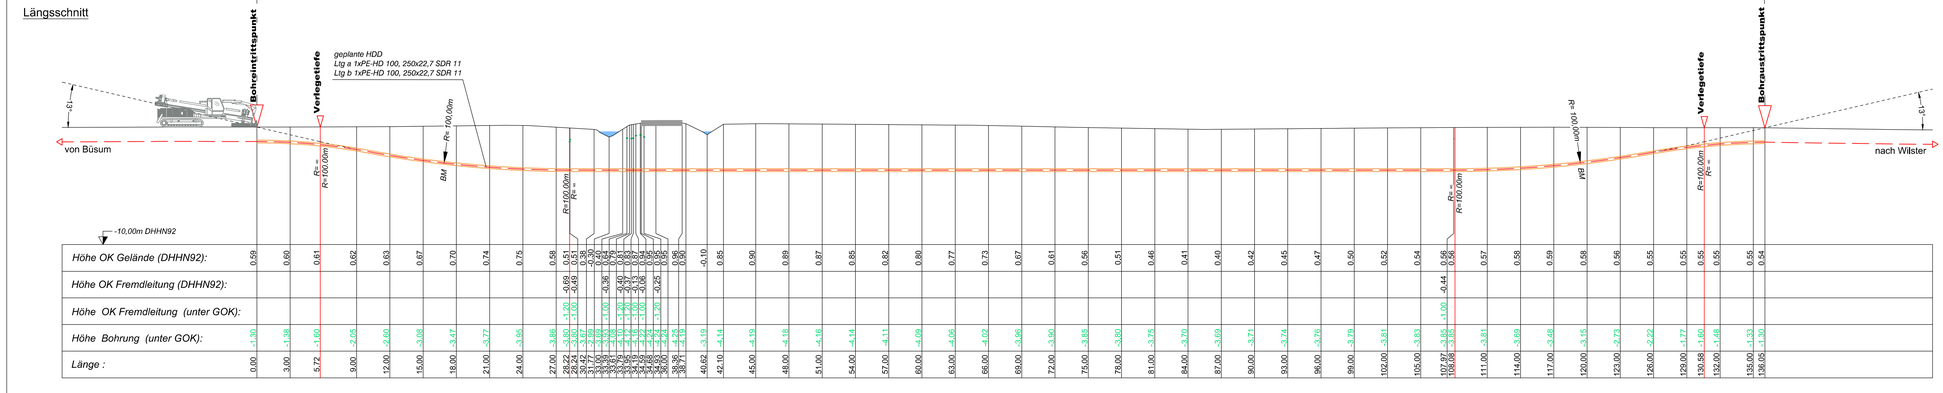


## Legende:

- Stadt/Gem.
- Gemarkung
- Flur
- Flurstück
- Flurstücksnummer 35/6
- Zaun
- Topografie / Fahrbahnrand
- Freileitung
- Kabel
- Rohrleitung
- Richtfunk
- Kreuzungsnummer 001
- Leitungsbetreiber (gem. Anlage 4,1) FM 43,61
- Bauwerksnummer (gem. Anlage 6,1) 15
- dauerhafte Flächeninanspruchnahme
- temporäre Flächeninanspruchnahme
- temporäres Durchleitungsbauwerk
- Abtrommelplatz mit Nummerierung
- Kabelachse
- Kabel im Schutzrohr
- Kilometrierung
- Längsschnitt
- Kabel-Eintritt-Austritt HDD-Bohrung

Statnett TenneT KFW

Anlage 12.9.2

# NordLink
# Abschnitt 12-Seemeilen-Grenze bis UW Wilster

## Kreuzungen von Anlagen Dritter

## Mittelspannungsleitungen

## Kreuzung Nr. 330

## Deckblatt

**Planfeststellungsunterlage**

Quelle: Ausführungsplanung HDD-Planung Kr. 330
Dokument-Nr. NL-DR-CO-HDD-0134-Rev4
Generalplaner: NKT HVC GmbH

Ersteller-Zeichnungs-Nr:
NL-DR-CO-HDD-315-370.dwg

Aufgestellt:
Bayreuth, den 30.10.2019
DC Nordseekabel GmbH & Co.KG (NOKA)
i.A. Chichon
i.V. Bräutigam

Firma: G.E.O.S. Ingenieurgesellschaft mbH
Maßstab: 1:250
Einheit: Meter

| Ind. | Änderung | Datum | Name |
|---|---|---|---|
| | | Datum | Name |
| | Bearb. | 10.2019 | Weigt |
| | Gepr. | 10.2019 | Legler |
| | Norm | | |
| | Fachbereich | | |

Statnett TenneT KFW

| Erstellt durch | Genehmigt von | Datum | Status | Blatt |
|---|---|---|---|---|
| G.E.O.S. Ing. mbH | NOKA DC Nordseekabel GmbH & Co.KG | 28.10.2019 Erstelldatum 30.10.2019 | G | 01 von 01 |

Objektname: ± 500-kV-HGÜ Interkonnektor Tonstad - Wilster
Titel: Kreuzung Nr. 330