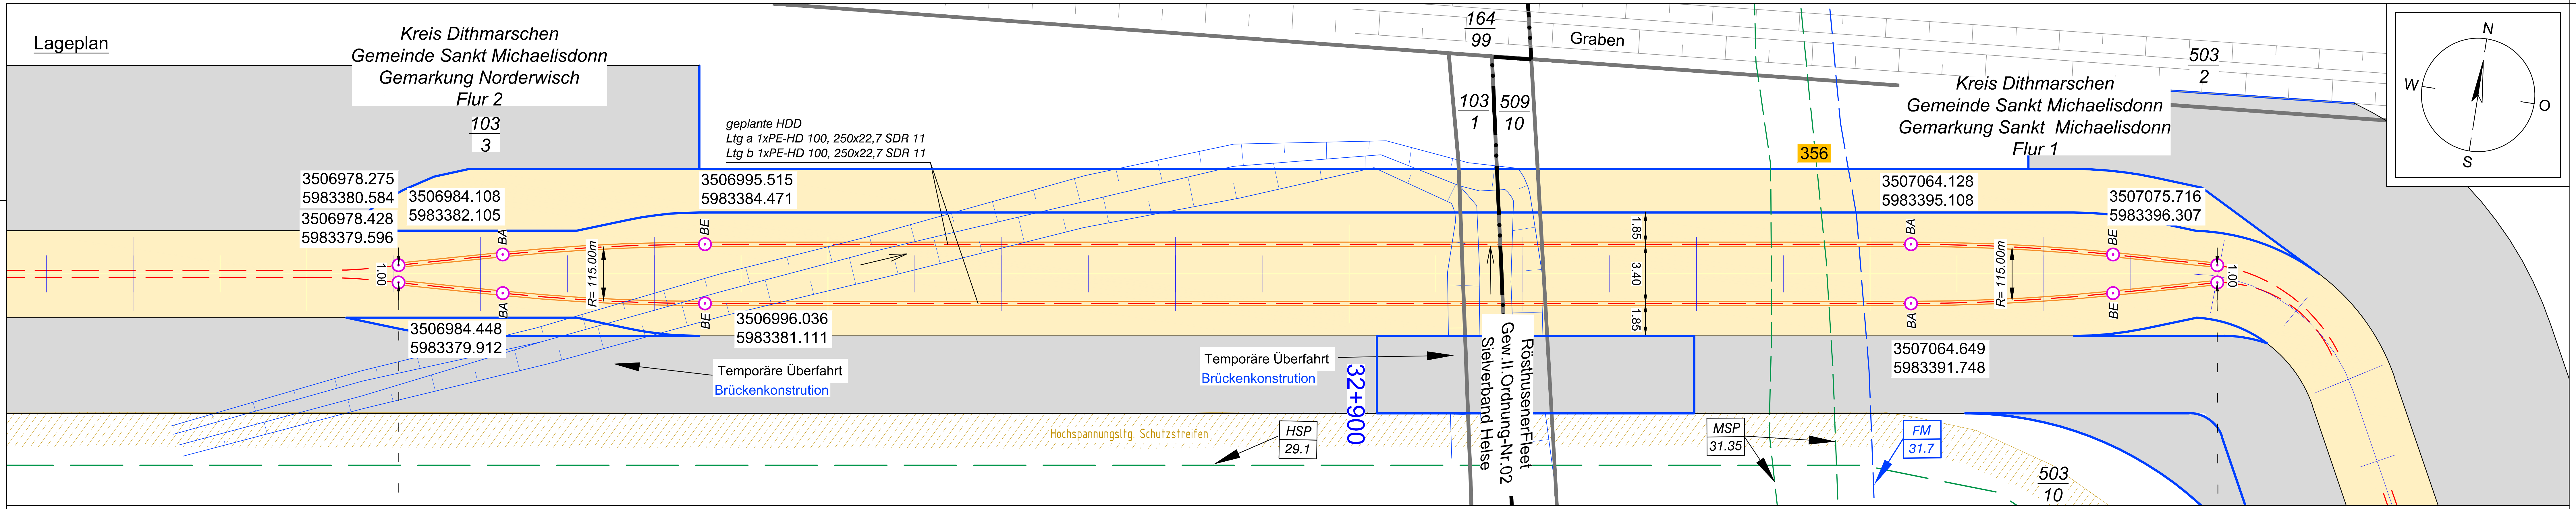

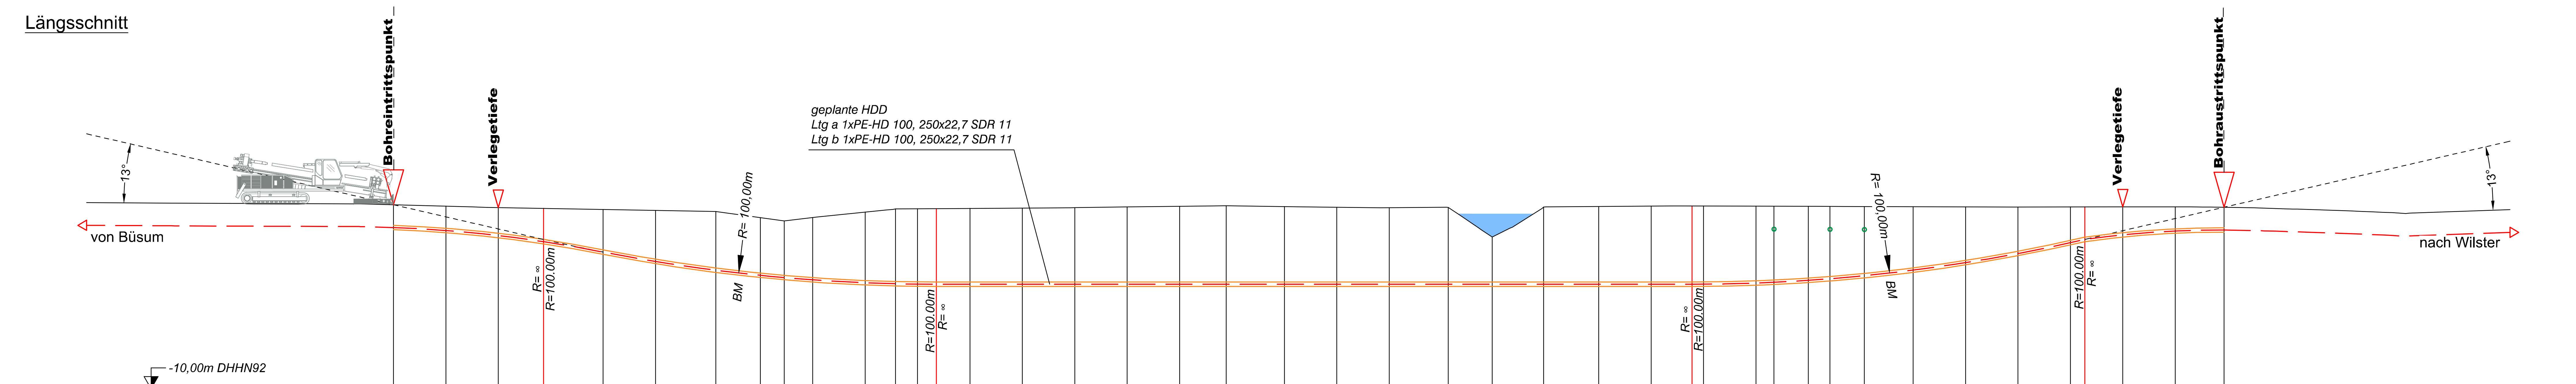

Länge	Höhe OK Gelände (DHHN92)	Höhe OK Fremdleitung (DHHN92)	Höhe OK Fremdleitung (unter GOK)	Höhe Bohrung (unter GOK)
0.00	0.53			-1.30
3.00	0.44			-1.39
6.00	0.37			-1.60
8.59	0.32			-1.90
12.00	0.26			-2.44
15.00	0.20			-2.92
18.45	0.14			-3.36
21.00	-0.21			-3.30
22.37	-0.40			-3.24
24.00	-0.20			-3.57
27.00	0.10			-4.04
28.74	0.29			-4.28
30.00	0.29			-4.31
31.08	0.30			-4.32
33.00	0.32			-4.34
36.00	0.34			-4.36
39.00	0.36			-4.38
42.00	0.40			-4.42
45.00	0.44			-4.46
47.68	0.47			-4.49
51.00	0.42			-4.44
54.00	0.38			-4.40
57.00	0.35			-4.37
60.39	0.38			-4.40
62.90	-1.32			-2.70
65.84	0.40			-4.42
69.00	0.43			-4.45
72.00	0.45			-4.47
74.34	0.46			-4.48
75.00	0.46			-4.48
78.00	0.45			-4.40
79.03	0.44	-0.76	-1.20	-4.35
81.00	0.43			-4.23
82.24	0.43	-0.77	-1.20	-4.13
84.21	0.42	-0.78	-1.20	-3.95
87.00	0.41			-3.63
90.00	0.40			-3.19
93.00	0.40			-2.66
96.00	0.40			-2.04
96.83	0.40			-1.86
99.00	0.40			-1.60
102.00	0.41			-1.38
104.80	0.38			-1.30

Legende:

- Stadt/Gem.
- Gemarkung
- Flur
- Flurstück
- Flurstücksnummer 35/6
- Zaun
- Topografie / Fahrbahnrand
- Freileitung
- Kabel
- Rohrleitung
- Richtfunk
- Kreuzungsnummer 001
- Leitungsbetreiber (gem. Anlage 4.1) FM 43.61
- Bauwerksnummer (gem. Anlage 6.1) 15
- dauerhafte Flächeninanspruchnahme
- temporäre Flächeninanspruchnahme
- temporäres Durchleitungsbauwerk
- Abtrommelplatz mit Nummerierung AP002
- Kabelachse
- Kabel im Schutzrohr
- Kilometrierung

Längsschnitt

- Kabel-Eintritt-Austritt HDD-Bohrung

Statnett TenneT Taking power further KFW

Anlage 12.9.2

NordLink
Abschnitt 12-Seemeilen-Grenze bis UW Wilster

Kreuzungen von Anlagen Dritter

Mittelspannungsleitungen

Kreuzung Nr. 356

Deckblatt

Planfeststellungsunterlage

Quelle: Ausführungsplanung HDD-Planung Kr. 356
Dokument-Nr. NL-DR-CO-HDD-0140-Rev3
Generalplaner: NKT HVC GmbH

Ersteller-Zeichnungs-Nr:
NL-DR-CO-HDD-315-370.dwg

Aufgestellt:
Bayreuth, den 30.10.2019
DC Nordseekabel GmbH & Co.KG (NOKA)
i.A. Christian [signature]
i.V. [signature]

Firma: G.E.O.S. Ingenieurgesellschaft mbH

Maßstab: 1:250
Einheit: Meter

	Datum	Name
Bearb.	10.2019	Weigt
Gepr.	10.2019	Legler
Norm		
Fachbereich		

Ind.	Änderung	Datum	Name	Urspr.:

Statnett TenneT KFW

Erstellt durch	Genehmigt von	Datum	Status	Blatt
G.E.O.S. Ing. mbH	NOKA DC Nordseekabel GmbH & Co.KG	28.10.2019 Erstelldatum 30.10.2019	G	01 von 01

Objektname: ± 500-kV-HGÜ Interkonnektor Tonstad - Wilster

Titel: Kreuzung Nr. 356