

Anlage 12.9.2

NordLink


Abschnitt 12-Seemeilen-Grenze
bis UW Wilster

Kreuzungen von Anlagen Dritter

Mittelspannungsleitungen

Kreuzung Nr. 378a

Deckblatt

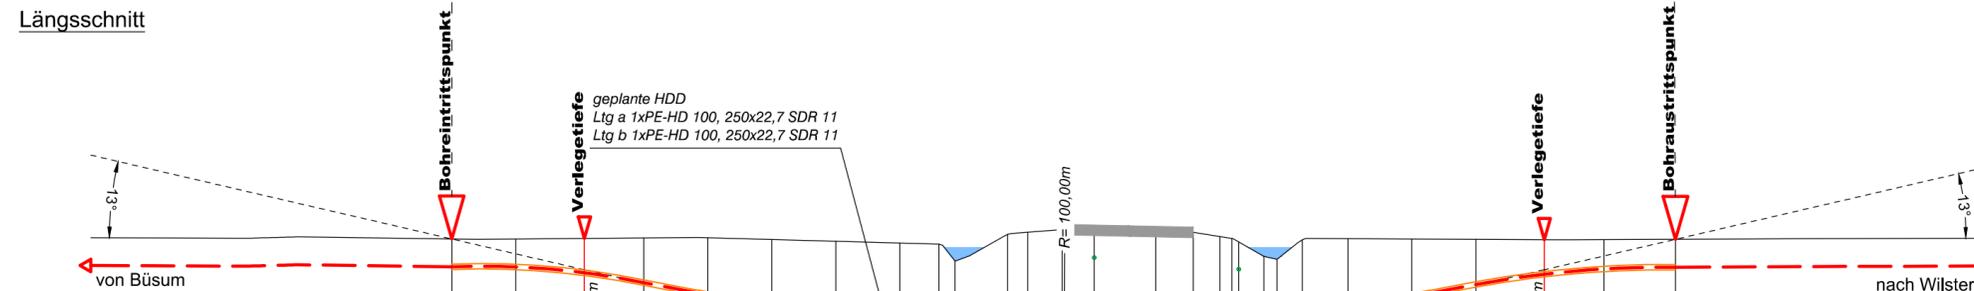

	0.91	0.91	0.94	0.96	0.97	0.89	0.81	0.72	0.67	-0.12	1.12	1.23	1.35	1.32	1.26	1.22	1.03	0.94	0.78	0.0	0.87	0.93	0.91	0.89	0.87	0.88	0.90	
Höhe OK Gelände (DHHN92):	0.91	0.91	0.94	0.96	0.97	0.89	0.81	0.72	0.67	-0.12	1.12	1.23	1.35	1.32	1.26	1.22	1.03	0.94	0.78	0.0	0.87	0.93	0.91	0.89	0.87	0.88	0.90	
Höhe OK Fremdleitung (DHHN92):																												
Höhe OK Fremdleitung (unter GOK):																												
Höhe Bohrung (unter GOK):	0.00	-1.30	-1.30	-1.60	-2.08	-2.65	-3.03	-3.32	-3.51	-3.58	-4.17	-4.30	-4.43	-4.39	-4.25	-4.12	-3.84	-3.71	-1.00	-0.06	-0.42	0.0	-3.33	-3.13	-2.66	-2.10	-1.60	-1.36
Länge :	0.00	3.00	6.22	9.00	12.00	15.00	18.00	21.00	22.83	23.60	26.06	27.00	28.61	30.11	33.00	34.75	36.00	36.88	36.88	38.07	38.66	39.86	42.00	45.00	48.00	51.21	54.00	57.36

Legende:

Stadt/Gem. Gemarkung Flur Flurstück Flurstücksnummer Zaun Topografie / Fahrbahnrand		Freileitung Kabel Rohrleitung Richtfunk Kreuzungsnummer Leitungsbetreiber (gem. Anlage 4.1) Bauwerksnummer (gem. Anlage 6.1)		dauerhafte Flächen- anspruchnahme temporäre Flächen- anspruchnahme temporäres Durch- leitungsbauwerk Abtrommelplatz mit Nummerierung	Kabelachse Kabel im Schutzrohr Kilometrierung Längsschnitt Kabel-Eintritt-Austritt HDD-Bohrung
--	--	--	--	---	---

Planfeststellungsunterlage				
Quelle:	Ausführungsplanung HDD-Planung Kr. 378a Dokument-Nr. NL-DR-CO-HDD-0146-Rev3 Generalplaner: NKT HVC GmbH			
Ersteller-Zeichnungs-Nr.:	NL-DR-CO-HDD-371-399.dwg			
Aufgestellt:	Bayreuth, den 30.10.2019 DC Nordseekabel GmbH & Co.KG (NOKA)			
Firma:	GEOS INGENIEUR-GESELLSCHAFT MBH			
Maßstab:	1:250			
Einheit:	Meter			
Datum	Name			
Bearb. 10.2019	Weigt			
Gepr. 10.2019	Legler			
Norm				
Fachbereich				
Erstellt durch	Genehmigt von	Datum	Status	Blatt
G.E.O.S.	NOKA	28.10.2019	G	01
Ing. mbH	DC Nordseekabel GmbH & Co.KG	30.10.2019		von 01
Objektname				
± 500-kV-HGÜ Interkonnektor Tonstad - Wilster				
Titel				
Kreuzung Nr. 378a				
Ind.	Änderung	Datum	Name	Urspr.: