Statnett TenneT KFW

Anlage 12.9.2

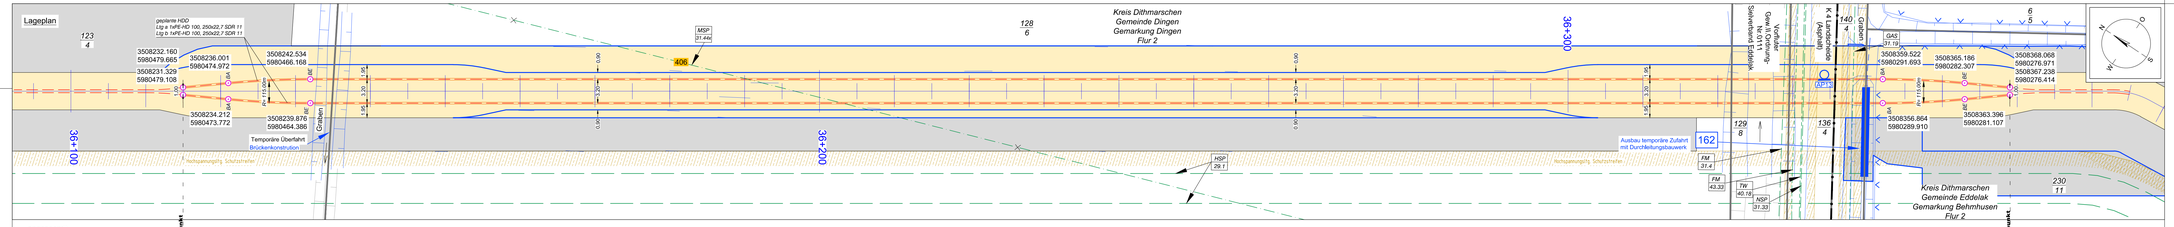
NordLink
Abschnitt 12-Seemeilen-Grenze bis UW Wilster

Kreuzungen von Anlagen Dritter

Mittelspannungsleitungen

Kreuzung Nr. 406

Deckblatt


Lageplan
geplante HDD
Lfg a 1xPE-HD 100, 250x22,7 SDR 11
Lfg b 1xPE-HD 100, 250x22,7 SDR 11
3508232.160
5980479.665
3508231.329
5980479.108
3508234.212
5980473.772
3508236.001
5980474.972
3508242.534
5980466.168
3508239.876
5980464.386
Temporäre Überfahrt
Brückenkonstruktion
Graben
406
MSP
31.44d
Kreis Dithmarschen
Gemeinde Dingen
Gemarkung Dingen
Flur 2
128
6
36+100
36+200
36+300
Hochspannungsfreileitung 110 kV Oste-Audorf
Hochspannungsfreileitung 110 kV Oste-Audorf
Hochspannungsfreileitung 220 kV Audorf-Hamburg/Nord
Audorf
GAS
31.19
3508359.522
5980291.693
3508365.186
5980282.307
3508368.068
5980276.971
3508367.238
5980276.414
3508356.864
5980289.910
3508363.396
5980281.107
Ausbau temporäre Zufahrt mit Durchleitungsbauwerk
162
FM
31.4
FM
43.32
TW
40.14
NSP
31.32
HSP
29.1
Kreis Dithmarschen
Gemeinde Eddelak
Gemarkung Behrnhusen
Flur 2
129
8
136
4
140
4
230
11
Hochspannungsfreileitung
Schutzstreifen
Rohrgraben
Pr 110,00m
Bm
Ü
Ü
Ü