




NordLink

Kreuzungen von Anlagen Dritter

Mittelspannungsleitungen

Kreuzung Nr. 482a

Deckblatt

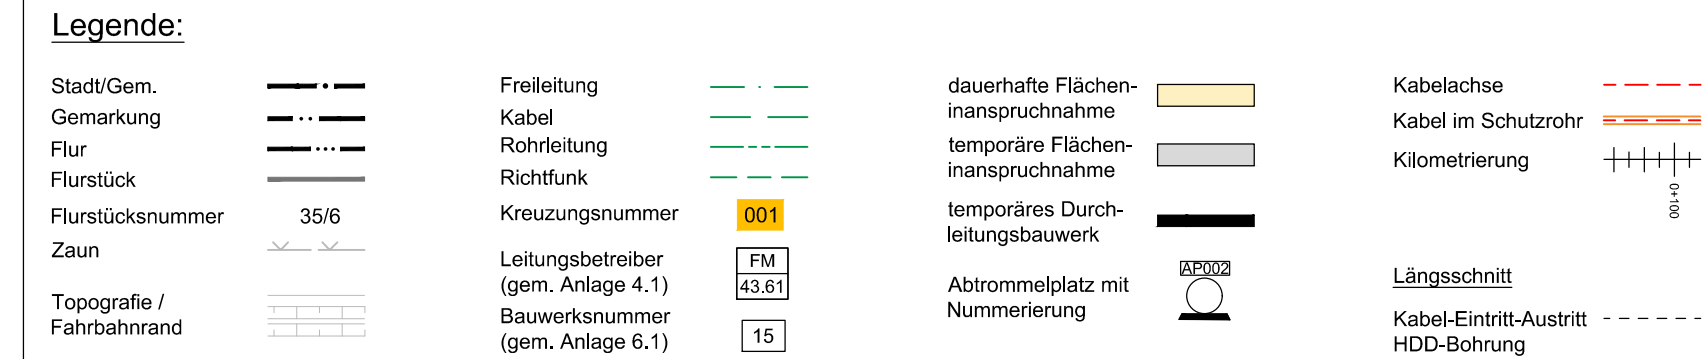

<