




Deckblatt

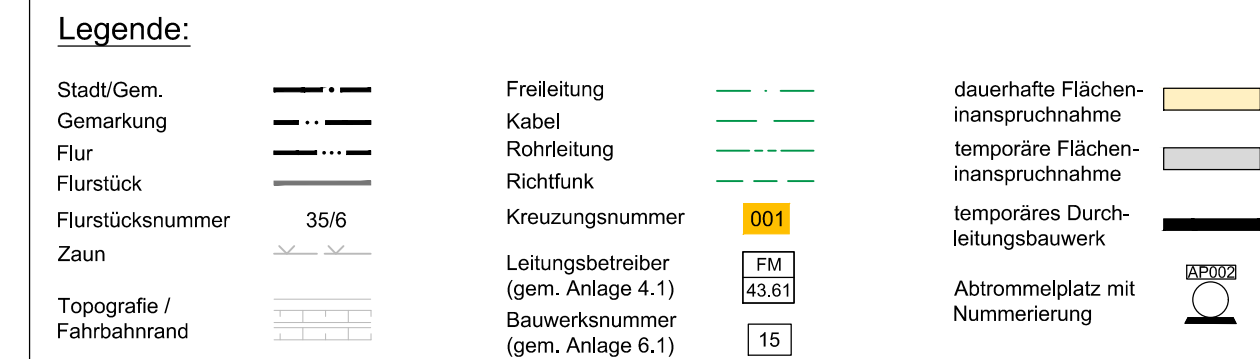

Planfeststellungsunterlage												
Ausführungsplanung HDD-Planung Kr. 483a Bl.02 Quelle: Dokument-Nr. NL-DR-CO-HDD-0184-Rev6 Generalplaner: NKT HVC GmbH												
Ersteller-Zeichnungs-Nr.: NL-DR-CO-HDD-456-516_R.dwg												
Aufgestellt: Bayreuth, den 30.10.2019 DC Nordseekabel GmbH & Co.KG (NOKA) h.A. Christen i.V. Buntz												
Firma  INGENIEUR-GESELLSCHAFT MBH				Maßstab: 1:250		Einheit: Meter						
					Datum		Name					
				Bearb.	10.2019	Wegit						
				Gepr.	10.2019	Legler						
				Norm								
				Fachbereich								
				Statnett  tennet  KFW								
Ind.	Änderung	Datum	Name	Urspr.:								
Erstellt durch Genehmigt von Ing. mbH G.E.O.S. NOKA DC Nordseekabel GmbH & Co.KG										Datum 28.10.2019 Erstelldatum 30.10.2019	Status G	Blatt 02 von 02
Objektname ± 500-kV-HGÜ Interkonjektor Tonstad - Wilster												
Titel Kreuzung Nr. 483a												