

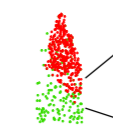
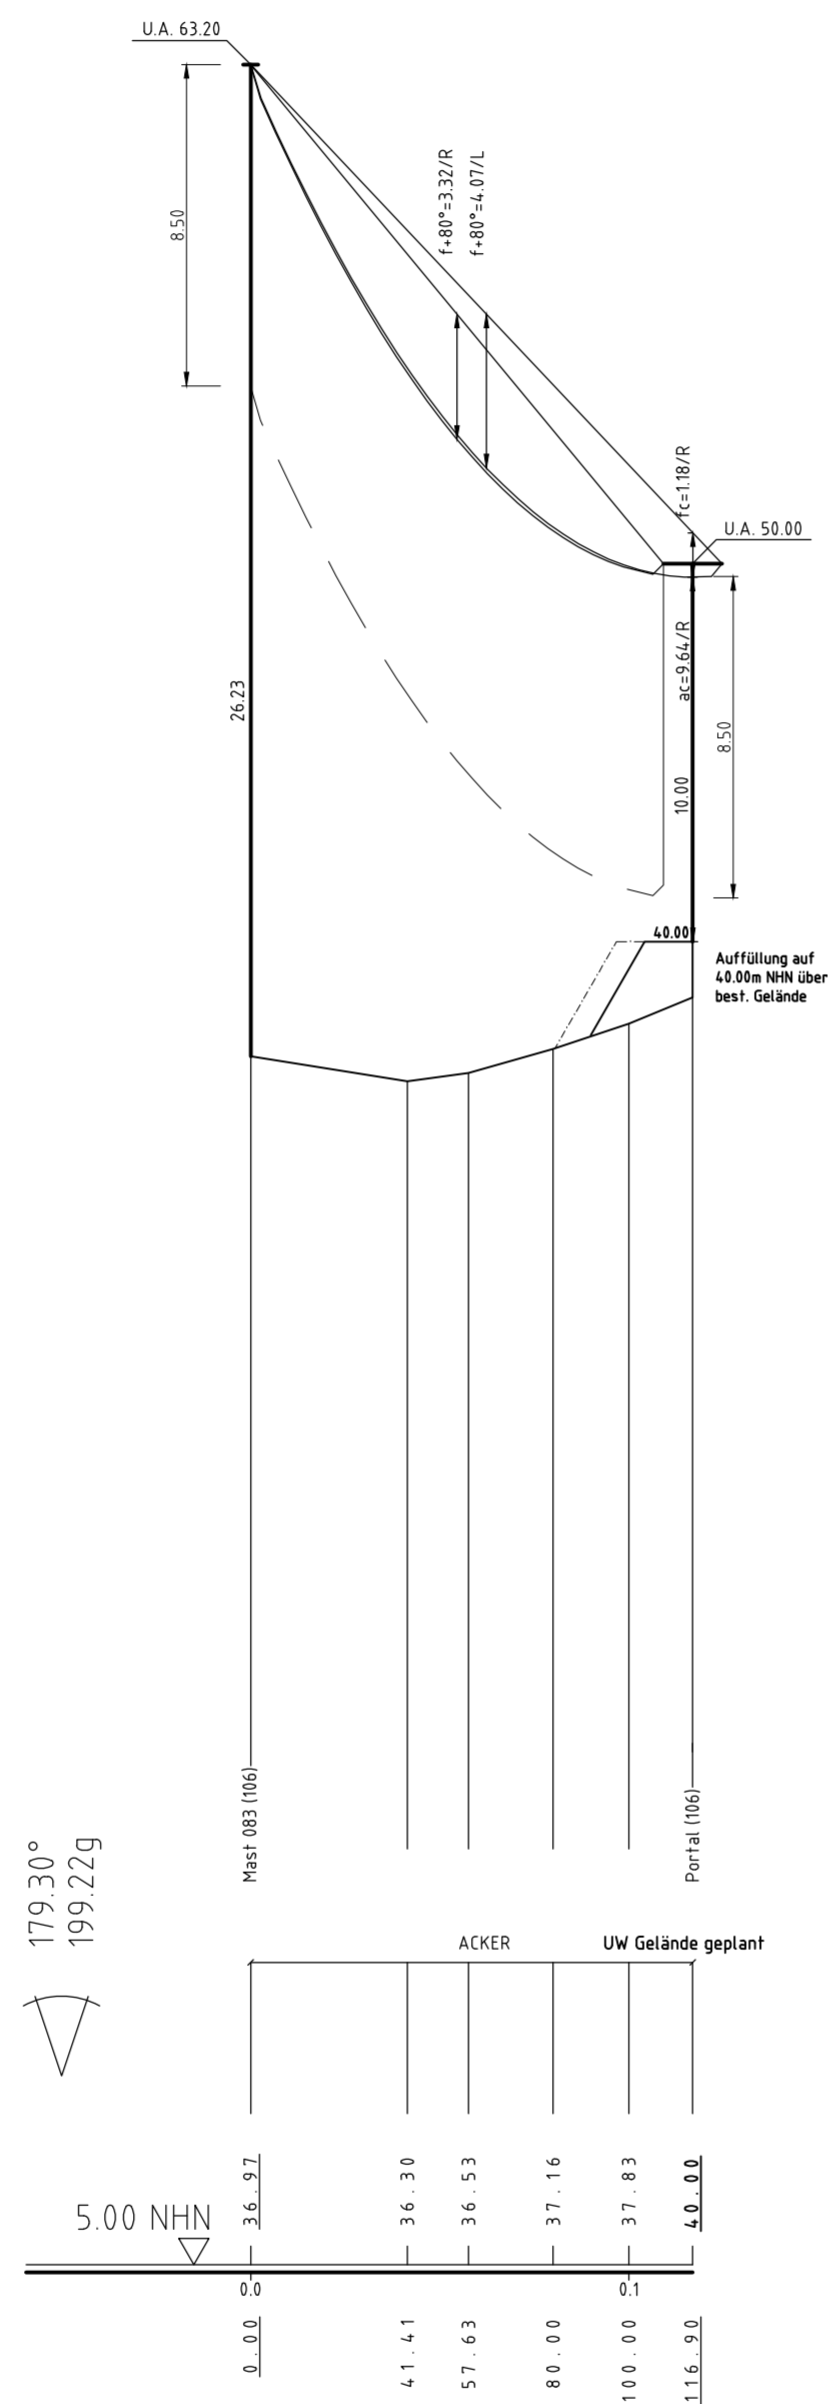
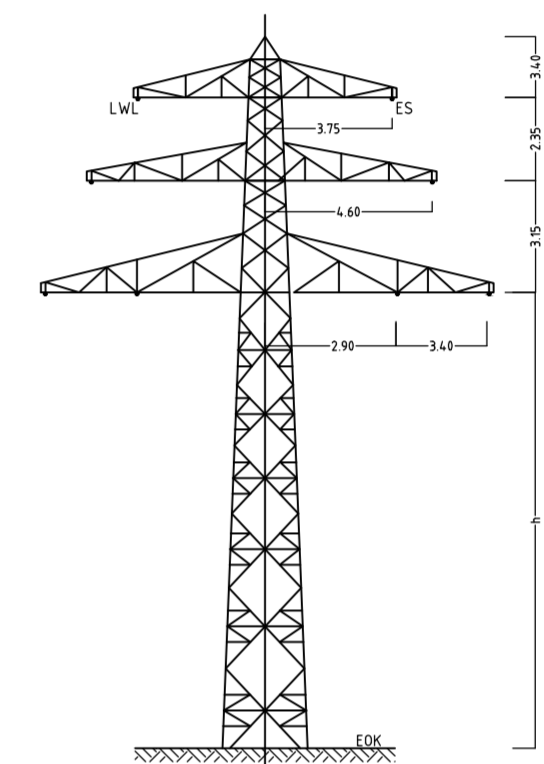
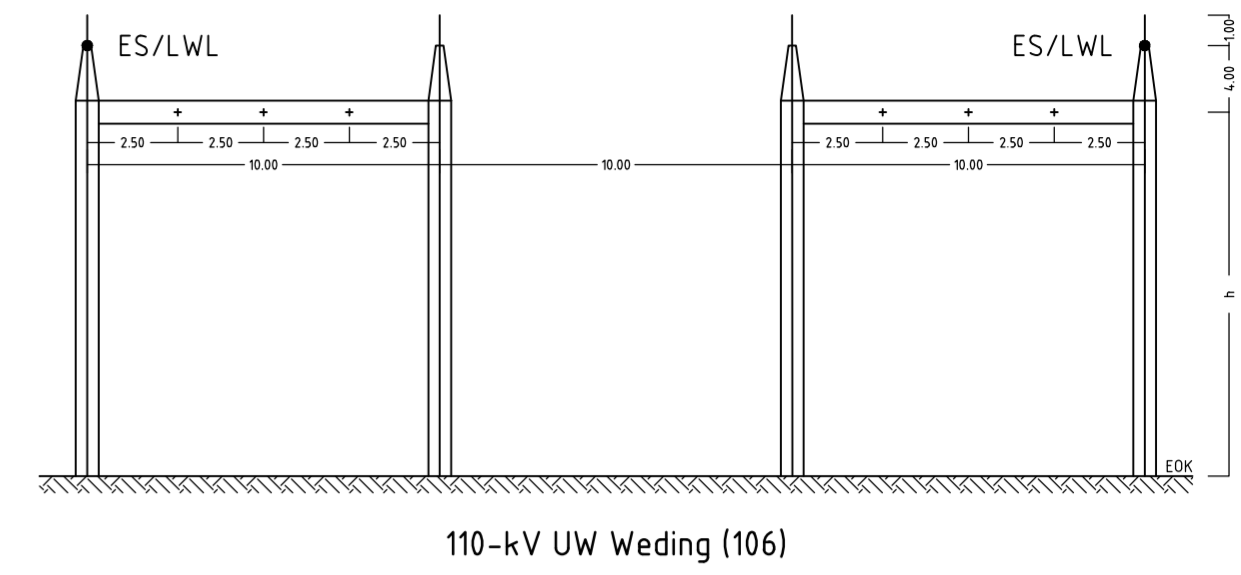


083 -116.90- 999
 (BW-Nr. 0106 999)
 WA160-180,00 UW Weding
 /DA DA/
 A-2-D-036 UW Weding

 Vegetation mit Seilabstand < 6.00m
 Vegetation mit Seilabstand > 6.00m

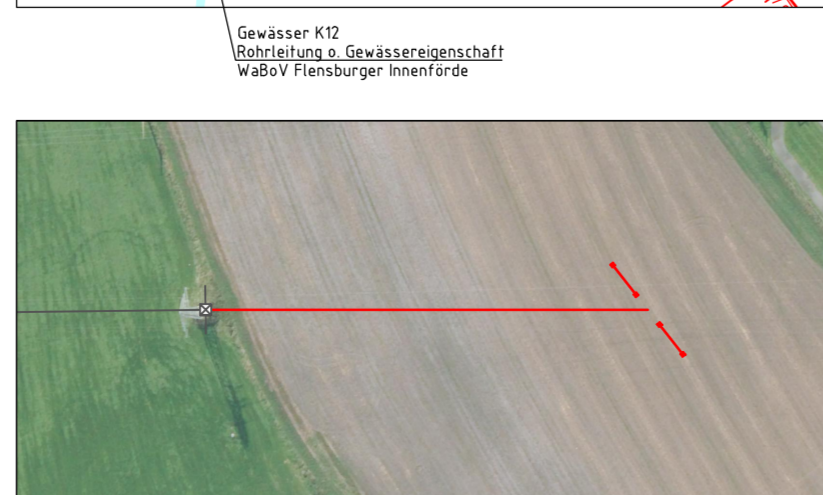

179.30°
 199.22g

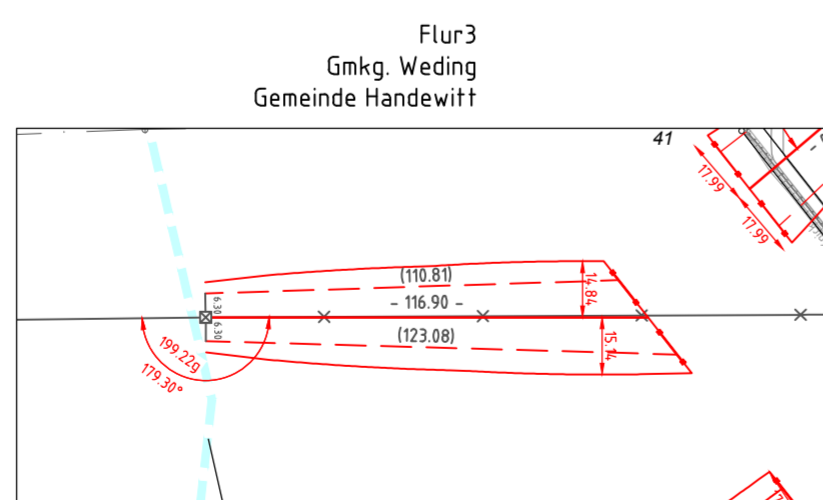

WA180
 M. Nr. 083
 A-2-D-036

 Schleswig-Holstein
 Netz AG

Anlage 5
 Blatt 07a/07

LÄNGENPROFIL

110-kV-Leitung
 Schuby-Weding

LH-13-106

Mast Nr. 083 - Portal 999


Maßstab der Längen 1:2000
 der Höhen 1:200

DIN VDE-Bestimmung	: VDE 0210 / 5.62 Eislaszzone E1 Windzone W1
Gestänge	: A-2-D-036
Leiteseil	: 2x3x1 AL/ST 185/32, 1-er Bündel MZS=23,0N/mm ²
Erdseil	: AL/ST 44/32 MZS=32,0N/mm ²
Luftkabel/sonstige Belegung	: AY/AW 116/33 MZS=32,0N/mm ² dhgl. zu LS
Kettenlänge	: DA: L = 2.80m G = 900N
Seitliche Überhöhung	: m rechts - - - - - oder links - - - - - aufgenommen
Datum der Profilaufnahme	:

Zeichen- und Planerklärung siehe Erläuterung zur Anlage 5

Planfeststellungsunterlage

Aufgestellt
 Quickborn, 16.06.2020
 Schleswig-Holstein Netz AG

 EQOS Energie
 Deutschland GmbH
 Wolfenstraße 29
 D-88400 Biberach
 Leitungsführung

Maßstab	Einheit
Länge 1:2000	Meter
Höhe 1:200	

Zust.	Änderung	Datum	Name

Blatt: 07a/07