5N
(Bau-Nr. 0107 005)
WA160-23.00

6N
(Bau-Nr. 0107 006)
WA160-27.00

7N
(Bau-Nr. 0107 007)
T1-23.00

8N
(Bau-Nr. 0107 008)
WA160-21.00

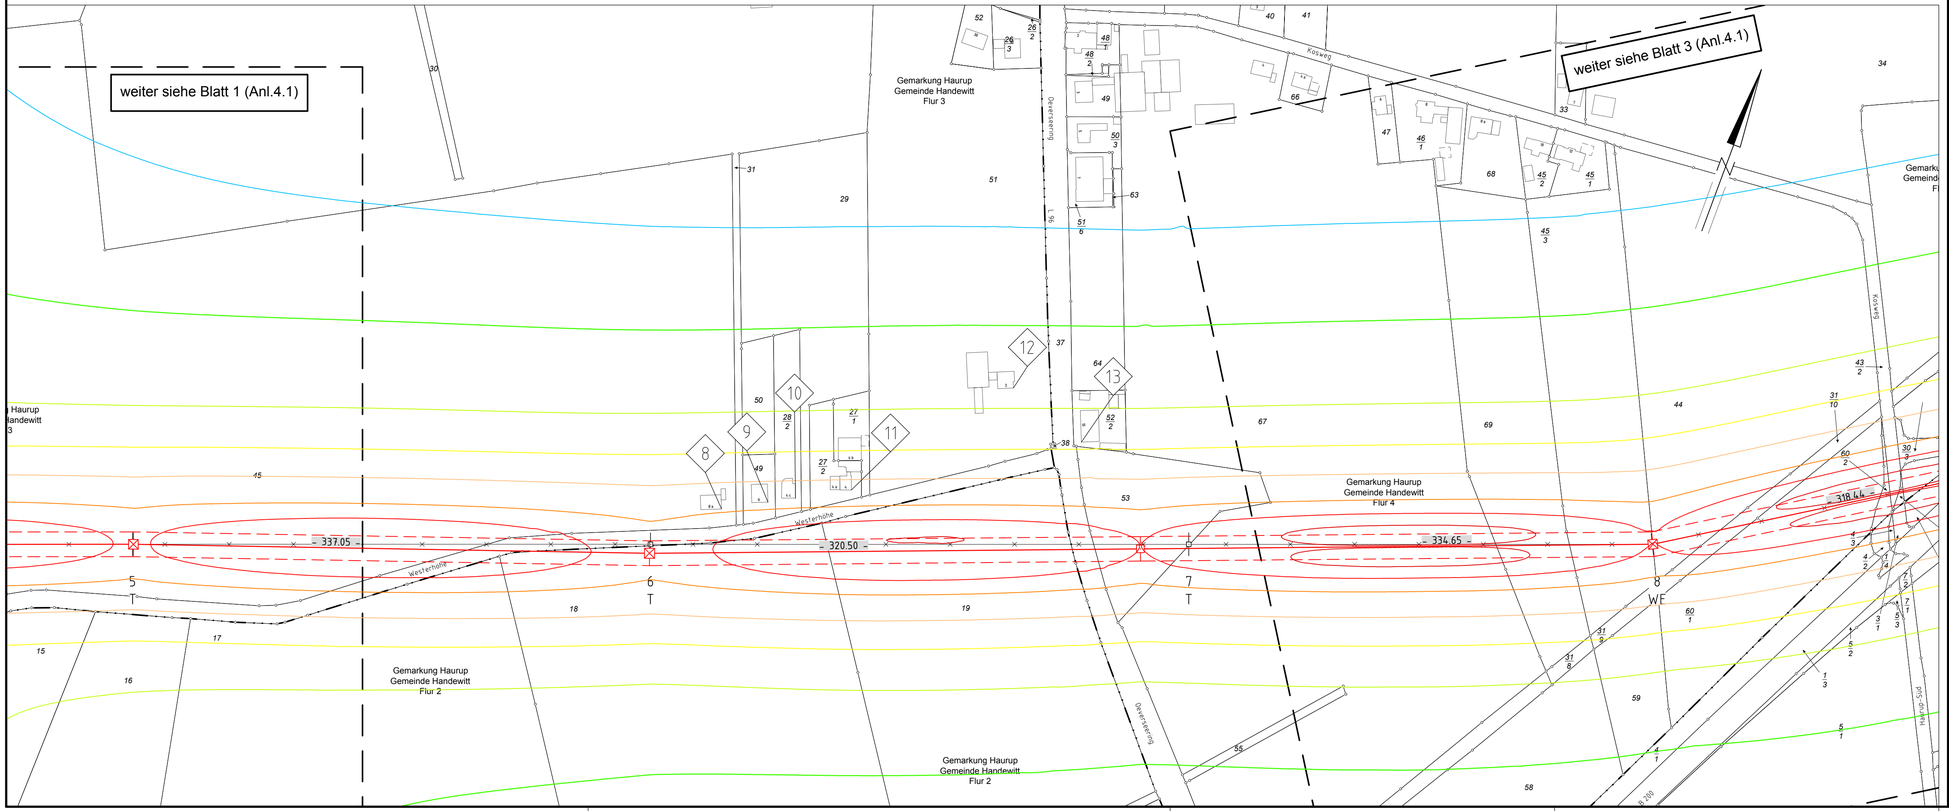

Schleswig-Holstein Netz AG

110-kV-Leitung Flensburg - Weding

LH-13-107

Lageplan B-Feld- magnet. Flussdichte

Ersatzneubau

Mast Nr. 5N - Mast Nr. 8N

B-Feld:

100,0µT	Grenzwert nach 26.BImSchV	①	Immissionsort		
50,0µT			5,0µT		0,5µT
20,0µT			2,0µT		0,2µT
10,0µT			1,0µT		0,1µT

Die Darstellung der Isolinien erfolgt auf in der Berechnung zu Grunde gelegten maximalen Normlast (siehe Grundlagen Anlage M01.1A).

Legende:

1 — Bauwerksnummer
(BW Nr. 0106 001) WA160-24,00 — Masttyp
-325.0- Feldlänge
2 — Mastnummer
(BW Nr. 0106 002) T1-26,00
Höhenangabe (EOK – Unterkante unterste Traverse)

Trassenachse Freileitung
äußeres Seil

① Bauwerksnummer
⑤ Grundstücksordnungsnr.
99 Flurstücksnummer
Abspannmast
Tragmast
Rückbau-Leitung

Grenzen:

Kreis
Stadt/Gem.
Gemarkung
Flur
Flurstück
Grenze des Verfahrens

Planfeststellungsunterlage

Aufgestellt
Quickborn,
Schleswig-Holstein Netz AG

16.06.2020

i.A. Sven Bast

eqos Energie
Deutschland GmbH
Wolfentalstraße 29
D-88400 Biberach
Lehrungsplanung

Maßstab	Einheit
1 : 2.000	Meter

	Datum	Name
Bearb.	10.06.2020	Lohmüller
Gepr.	12.06.2020	Pötzsch
Norm	DIN EN 50341-2-4: 2016	
Fachbereich TL		

Schleswig-Holstein Netz AG

Zust.	Änderung	Datum	Name	Urspr.