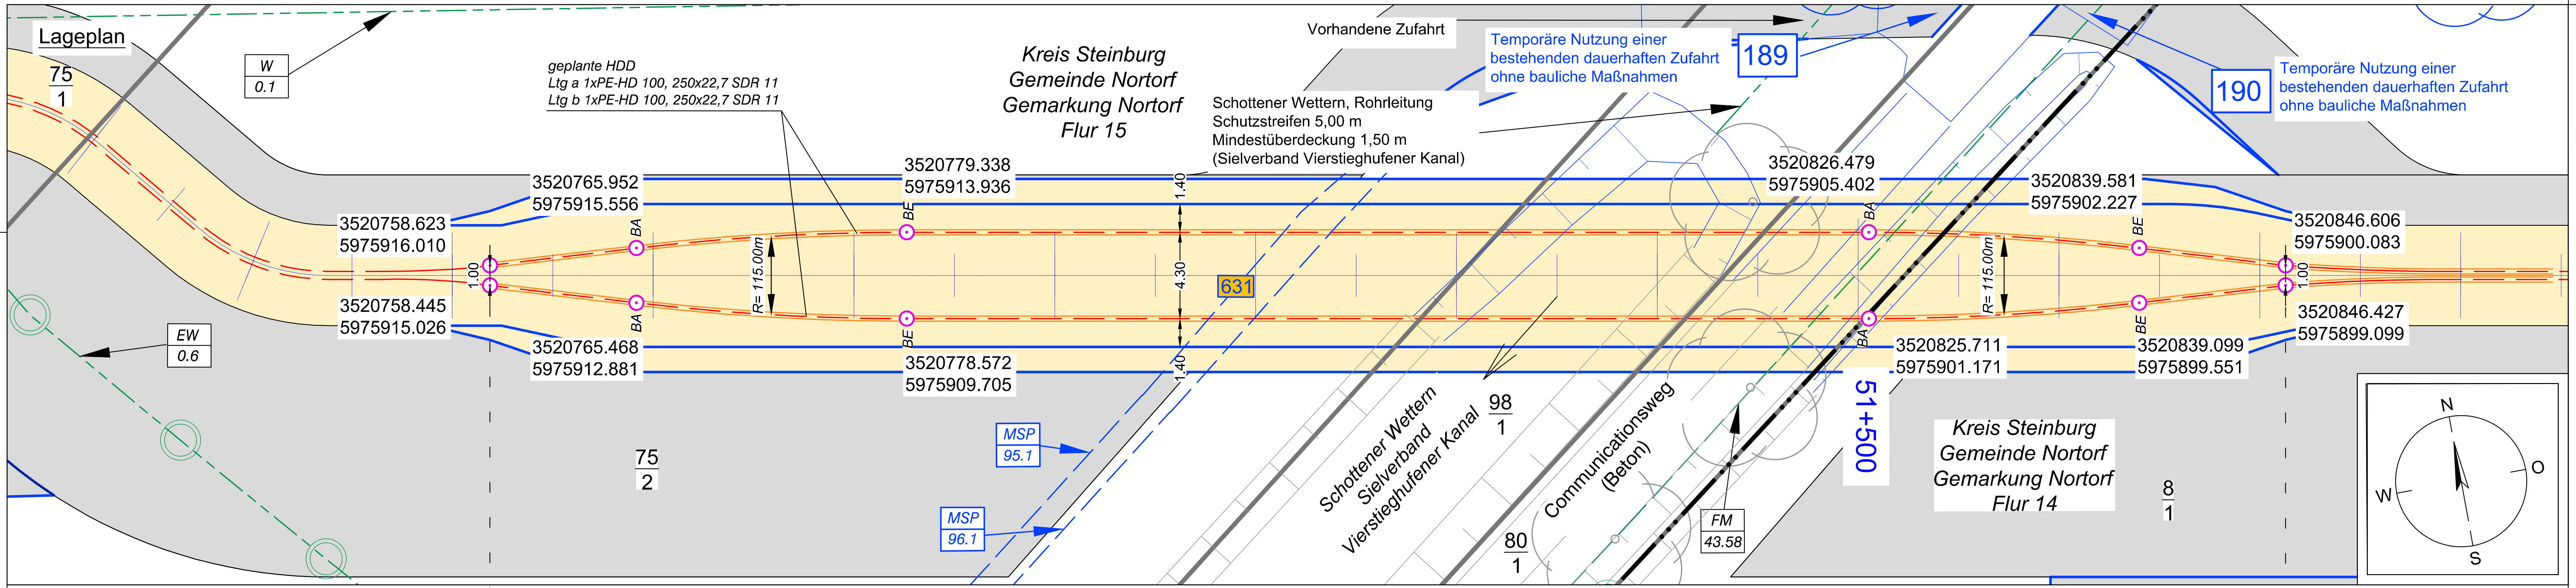

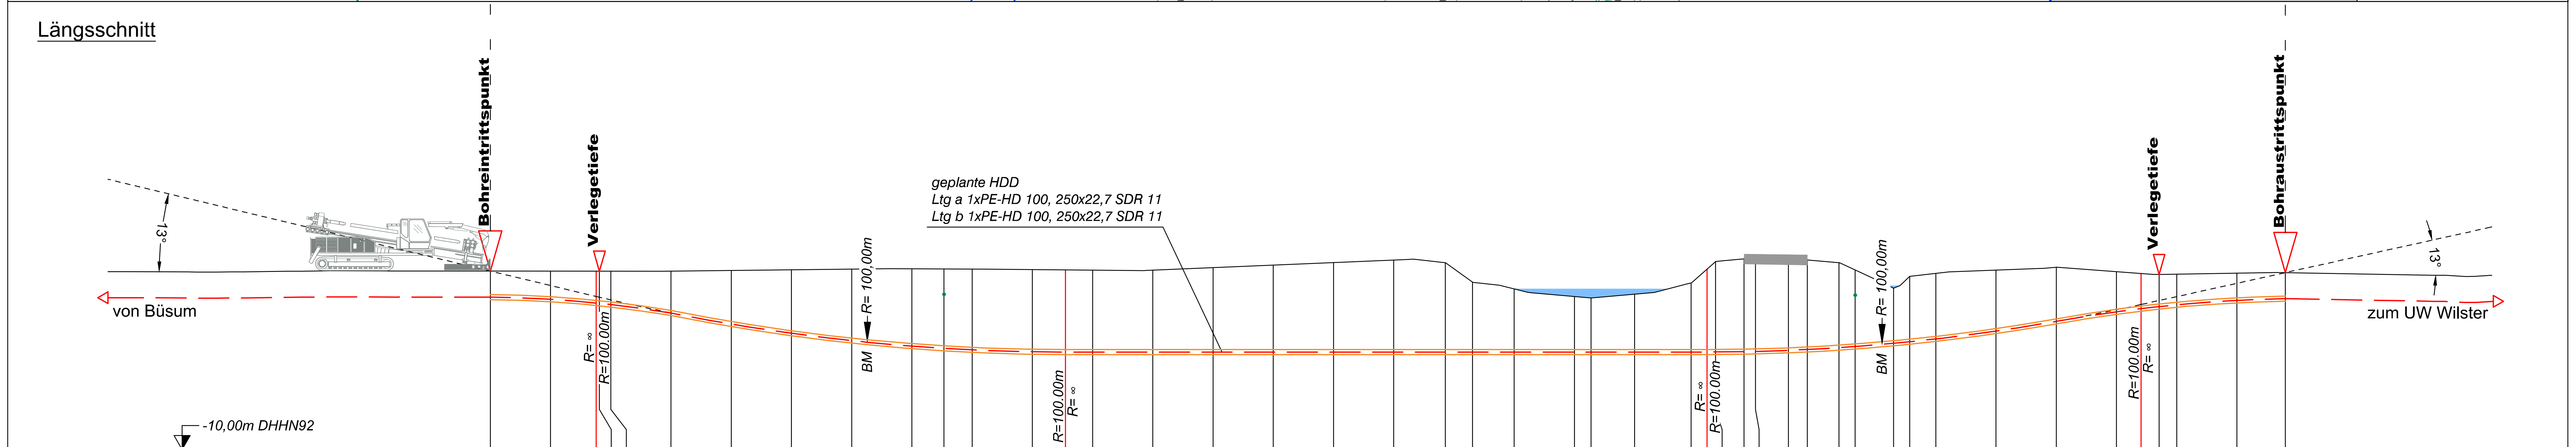

Höhe OK Gelände (DHHN92):	-1.10	-1.10	-1.11	-1.11	-1.11	-1.11	-1.07	-1.04	-1.01	-0.99	-1.00	-1.01	-1.03	-1.04	-1.06
Höhe OK Fremdleitung (DHHN92):											-2.20				
Höhe OK Fremdleitung (unter GOK):											-1.20				
Höhe Bohrung (unter GOK):	-1.30	-1.40	-1.58	-1.60	-1.66	-2.08	-2.67	-3.16	-3.56	-3.86	-3.96	-4.03	-4.10	-4.10	-4.08
Länge :	0.00	3.00	5.28	5.44	6.00	9.00	12.00	15.00	18.00	21.00	22.59	24.00	27.00	28.65	30.00

Höhe OK Gelände (DHHN92):	-1.06	-0.93	-0.80	-0.68	-0.55	-0.69	-1.67	-1.99	-2.37	-2.44	-2.25	-1.69	-1.00	-0.63	-0.50	-0.58
Höhe OK Fremdleitung (DHHN92):																
Höhe OK Fremdleitung (unter GOK):																
Höhe Bohrung (unter GOK):	-4.08	-4.21	-4.34	-4.46	-4.59	-4.46	-3.49	-3.15	-2.77	-2.70	-2.89	-3.45	-4.14	-4.52	-4.63	-4.53
Länge :	33.00	36.00	39.00	42.00	45.00	47.57	48.92	51.00	54.00	54.83	57.00	59.81	60.61	61.03	62.45	63.02

Höhe OK Gelände (DHHN92):	-0.50	-0.55	-0.68	-1.05	-1.96	-1.37	-1.21	-1.05	-0.91	-1.13	-1.22	-1.27	-1.26	-1.20	-1.18
Höhe OK Fremdleitung (DHHN92):				-2.25											
Höhe OK Fremdleitung (unter GOK):				-1.20											
Höhe Bohrung (unter GOK):	-4.56	-4.46	-4.25	-3.82	-2.75	-3.27	-3.27	-3.04	-2.71	-2.00	-1.75	-1.60	-1.52	-1.36	-1.30
Länge :	64.66	65.60	67.18	67.98	69.89	70.70	72.00	75.00	78.00	81.00	82.22	83.12	84.00	87.00	89.41

Legende:

Stadt/Gem.	—·—	Freileitung	— · —	dauerhafte Flächeninanspruchnahme	🟨	Kabelachse	– – –
Gemarkung	—··—	Kabel	— —	temporäre Flächeninanspruchnahme	▨	Kabel im Schutzrohr	═══
Flur	—···—	Rohrleitung	—-·-—	temporäres Durchleitungsbauwerk	▬	Kilometrierung	┼┼┼┼ 0+100
Flurstück	—	Richtfunk	— — —	Abtrommelplatz mit Nummerierung	AP002		
Flurstücksnummer	35/6	Kreuzungsnummer	001				
Zaun		Leitungsbetreiber (gem. Anlage 4.1)	FM 43.61				
Topografie / Fahrbahnrand		Bauwerksnummer (gem. Anlage 6.1)	15				

Längsschnitt

Kabel-Eintritt-Austritt HDD-Bohrung - - - - - -

Anlage 12.9.2

NordLink
Abschnitt 12-Seemeilen-Grenze bis UW Wilster

Kreuzungen von Anlagen Dritter

Mittelspannungsleitungen

Kreuzung Nr. 631

Deckblatt

Planfeststellungsunterlage

Quelle:
Ausführungsplanung HDD-Planung Kr. 631
Dokument-Nr. NL-DR-CO-HDD-0225-Rev3
Generalplaner: NKT HVC GmbH

Ersteller-Zeichnungs-Nr:
NL-DR-CO-HDD-610-636a.dwg

Aufgestellt:
Bayreuth, den 30.10.2019
DC Nordseekabel
GmbH & Co.KG (NOKA)
i.A. Christian
i.V.

Firma
G.E.O.S. INGENIEUR-GESELLSCHAFT MBH

Maßstab: 1:250
Einheit: Meter

	Datum	Name
Bearb.	10.2019	Weigt
Gepr.	10.2019	Legler
Norm		
Fachbereich		

Ind.	Änderung	Datum	Name

Urspr.:

Erstellt durch	Genehmigt von	Datum	Status	Blatt
G.E.O.S. Ing. mbH	NOKA DC Nordseekabel GmbH & Co.KG	28.10.2019 Erstelldatum 30.10.2019	G	01 von 01

Objektname
± 500-kV-HGÜ Interkonnektor Tonstad - Wilster

Titel
Kreuzung Nr. 631