



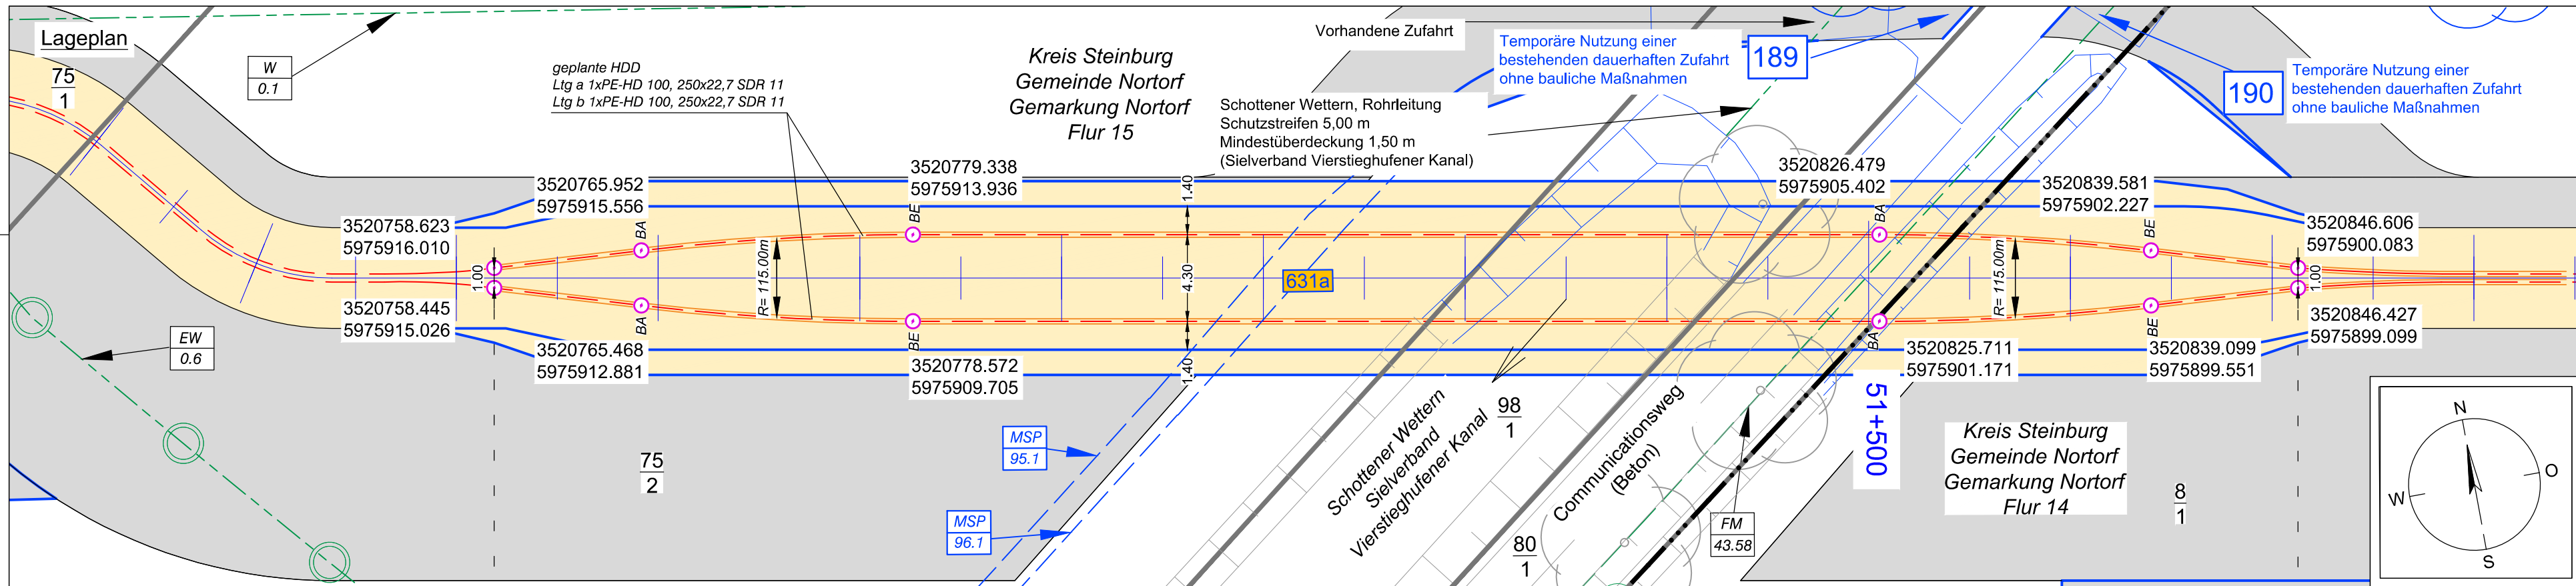

Längsschnitt

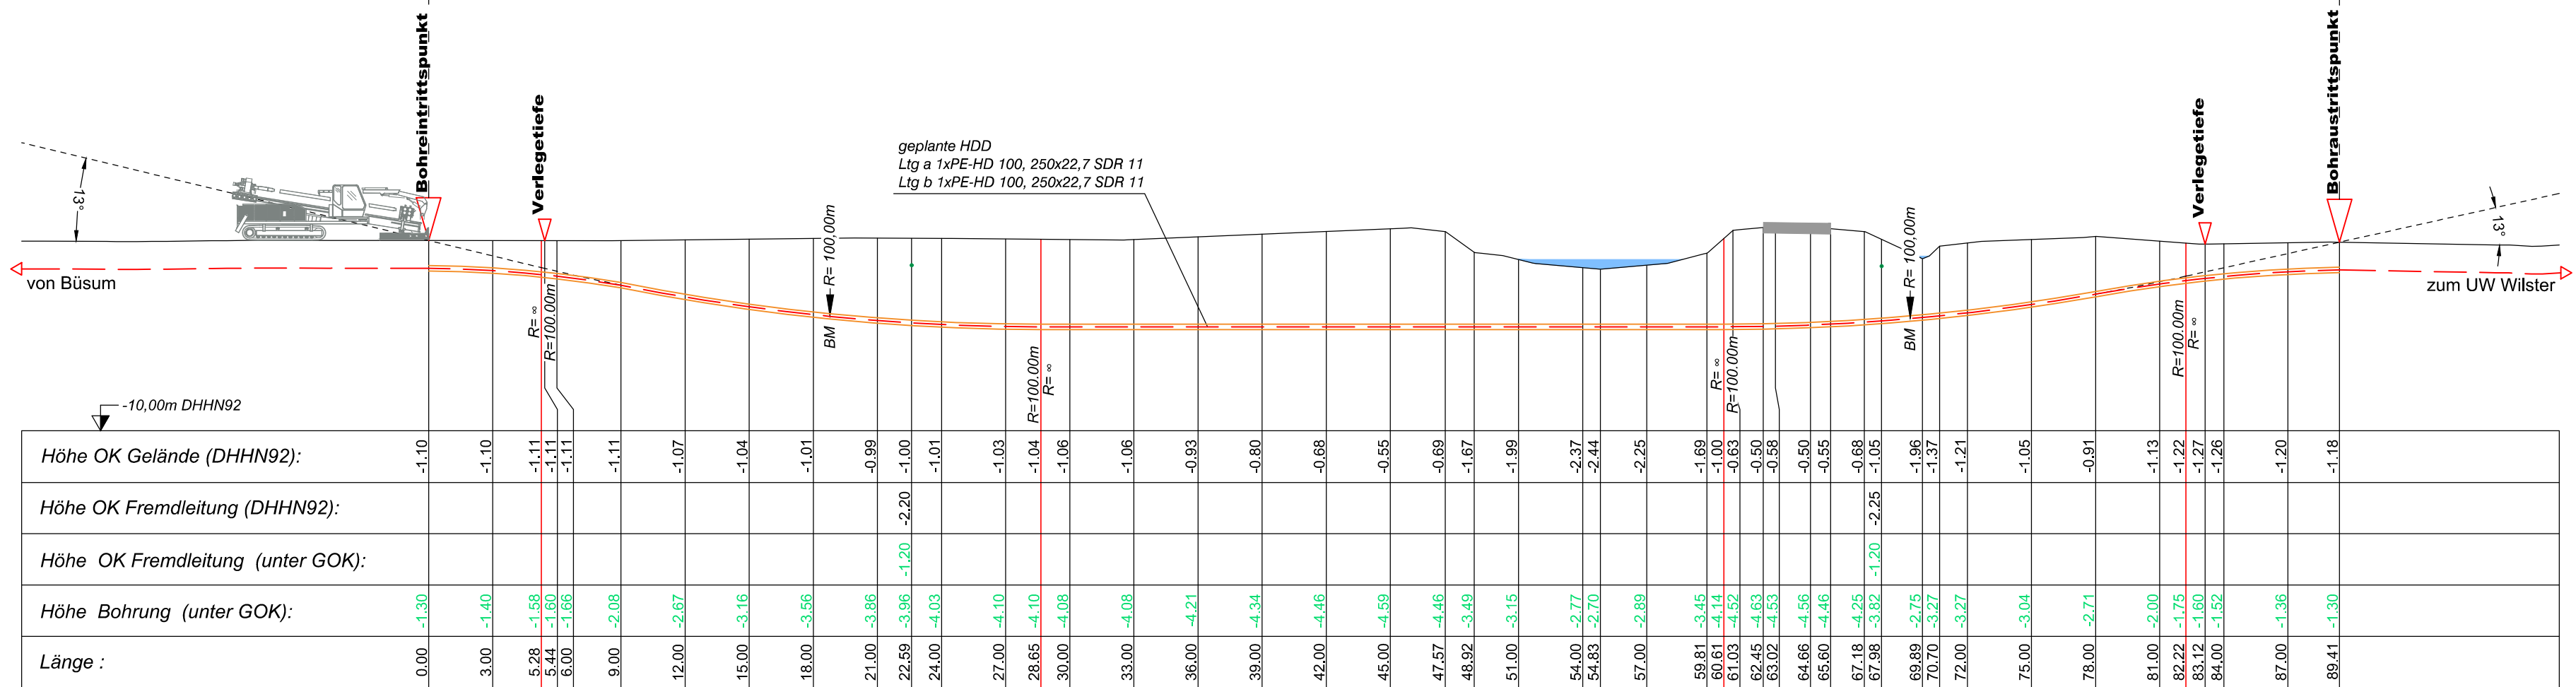

Legende:

Stadt/Gem. Gemarkung	Flur	Flurstück	Flurstücksnummer	Zaun	Topografie / Fahrbahnrand	Freileitung	Kabel	Rohrleitung	Richtfunk	Kreuzungsnummer	Leitungsbetreiber (gem. Anlage 4.1)	Bauwerksnummer (gem. Anlage 6.1)	dauerhafte Flächen- inanspruchnahme	temporäre Flächen- inanspruchnahme	temporäres Durch- leitungsbauwerk	Abtrommelplatz mit Nummerierung	Kabelachse	Kabel im Schutzrohr	Kilometrierung	Längsschnitt	Kabel-Eintritt-Austritt	HDD-Bohrung
			35/6							001	FM 43.61	15										

Planfeststellungsunterlage

Quelle: Ausführungsplanung HDD-Planung Kr. 631a
Dokument-Nr. NL-DR-CO-HDD-0225-Rev3
Generalplaner: NKT HVC GmbH

Ersteller-Zeichnungs-Nr.:
NL-DR-CO-HDD-610-636a.dwg

Aufgestellt:
Bayreuth, den 30.10.2019
DC Nordseekabel
GmbH & Co.KG (NOKA)

Firma: GEOS INGENIEUR-
GESELLSCHAFT MBH

Maßstab: 1:250

Einheit: Meter

Datum: 10.2019

Name: Weigt

Gepr.: 10.2019

Legler

Norm

Fachbereich

Statnett tennet KFW

Ind. Änderung Datum Name Urspr.:

Erstellt durch: G.E.O.S.
Ing. mbH

Genehmigt von: NOKA
DC Nordseekabel
GmbH & Co.KG

Datum: 28.10.2019
Erstelldatum: 30.10.2019

Status: G

Blatt: 01
von: 01

Objektname: ± 500-kV-HGÜ Interkonnektor Tonstad - Wilster

Titel: Kreuzung Nr. 631a