


Legende:

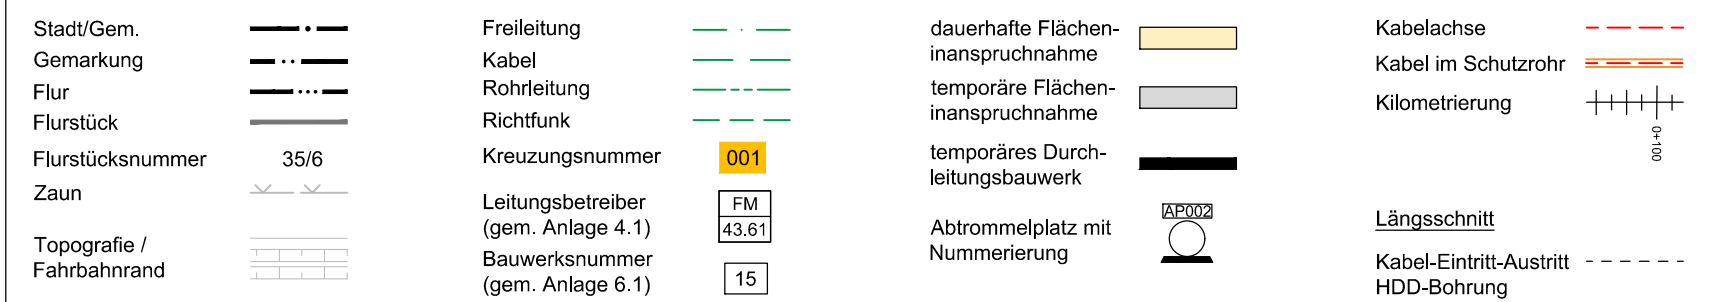

Anlage 12.9.2
NordLink
Abschnitt 12-Seemeilen-Grenze
bis UW Wilster
Kreuzungen von Anlagen Dritter
Mittelspannungsleitungen
Kreuzung Nr. 655a
Deckblatt

Planfeststellungsunterlage									
Quelle: Ausführungplanung HDD-Planung Kr. 655a Dokument-Nr. NL-DR-CO-HDD-0201-Rev3 Generalplaner: NKT HVC GmbH									
Ersteller-Zeichnungs-Nr.: NL-DR-CO-HDD-644-655.dwg									
Aufgabe: Bayern, den 30.10.2019 DC Nordseekabel GmbH & Co KG (NOKA)									
Firma: GEOS		Maststab: 1:250		Einheit: Meter					
		Datum: 10.2019		Name: Weigt					
		Bearb.: 10.2019		Legt: 10.2019					
		Gepr.: 10.2019		Erstellt: 30.10.2019					
		Norm: Norm		Fachbereich: Fachbereich					
		Statnett, tennet, KfW		Objektname: +500-kV-HGU Interkonnektor Tonstad - Wilster					
		Titel: Kreuzung Nr. 655a							
Ind.		Änderung		Datum / Name		Urspr.:			