
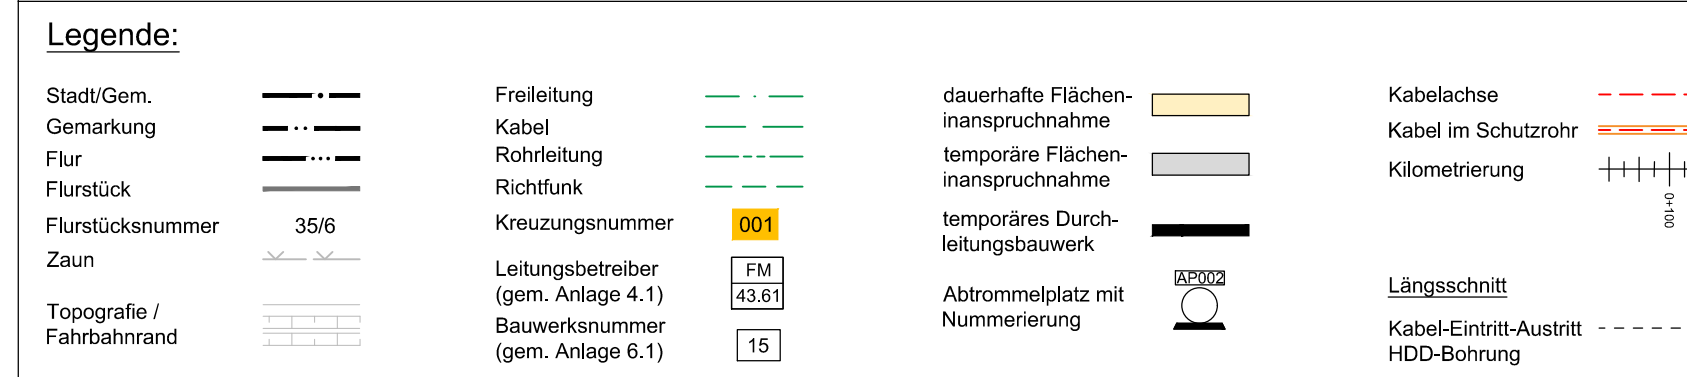
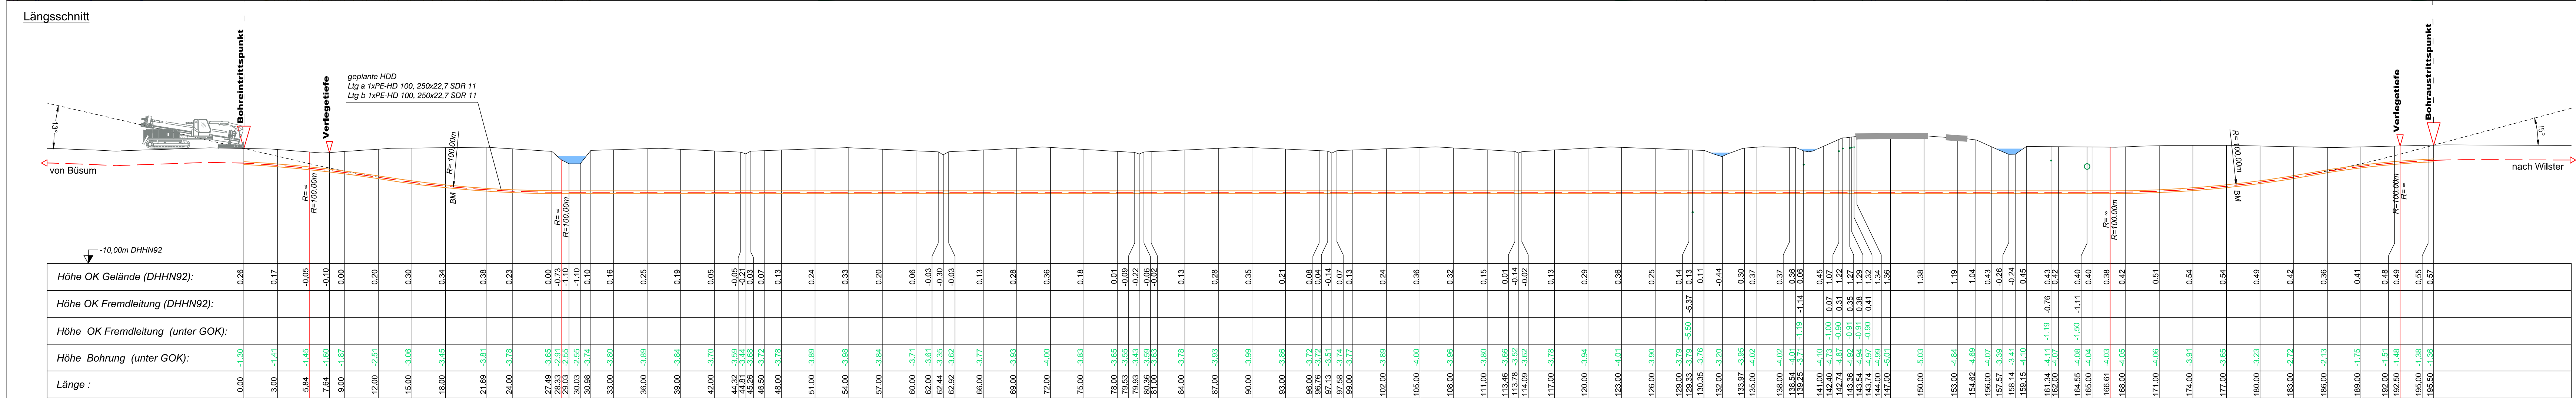


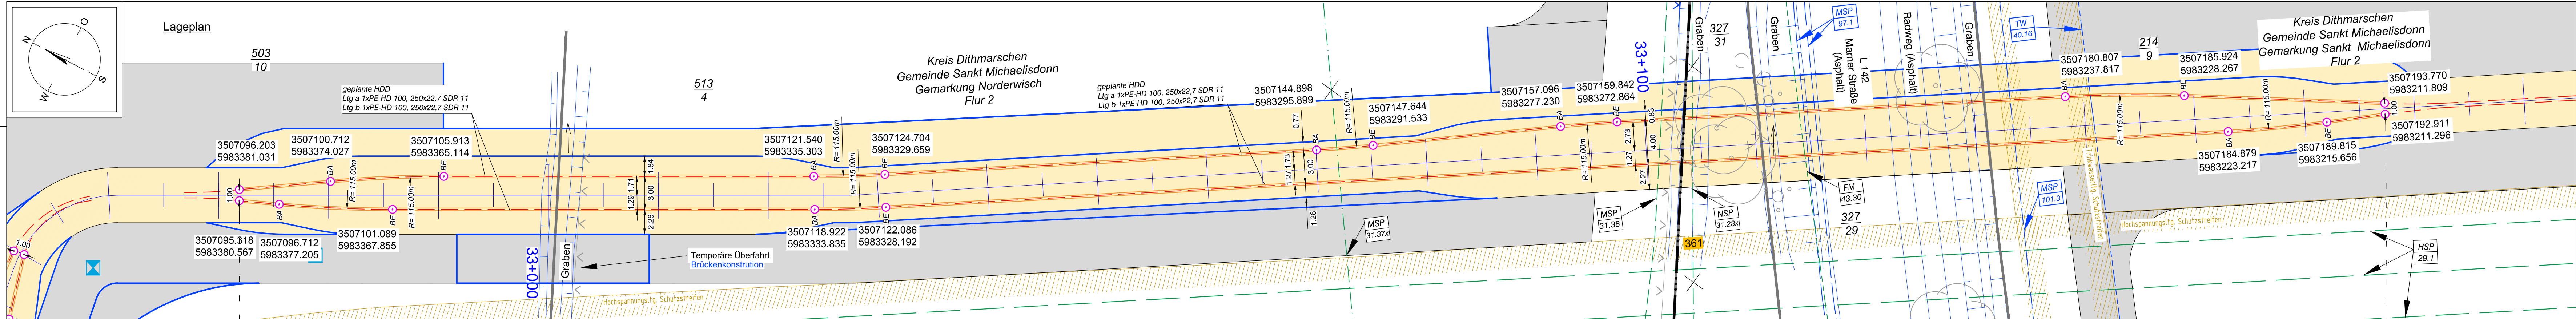

Anlage 12.9.3
NordLink
Abschnitt 12-Seemeilen-Grenze
bis UW Wilster
Kreuzungen von Anlagen Dritter
Niederspannungsleitungen
Kreuzung Nr. 361
Deckblatt

Planfeststellungsunterlage				
Quelle: Ausführungsplanung HDD-Planung Kr. 361 Dokument-Nr. NL-DR-CO-HDD-0141a-Rev3 Generalplaner: NKT HVC GmbH				
Ersteller-Zeichnungs-Nr.: NL-DR-CO-HDD-315-370.dwg				
Aufgestellt: Bayreuth, den 30.10.2019 DC Nordseekabel GmbH & Co KG (NOKA)				
Firma: GEOS INGENIEUR-GESELLSCHAFT MBH		Maßstab: 1:250	Einheit: Meter	
		Datum	Name	
		Bearb. 10.2019	Weigt	
		Gepr. 10.2019	Legler	
		Norm		
		Fachbereich		
		Statnett Tennet KfW		
Ind.		Änderung	Datum	Name Urspr.:
Erstellt durch: G.E.O.S. Ing. mbH Genehmigt von: NOKA Datum: 28.10.2019 Erstelldatum: 30.10.2019 Status: G Blatt: 01 von 01 Objektname: ± 500-kV-HGÜ Interkonnektor Tonstad - Wilster Titel: Kreuzung Nr. 361				