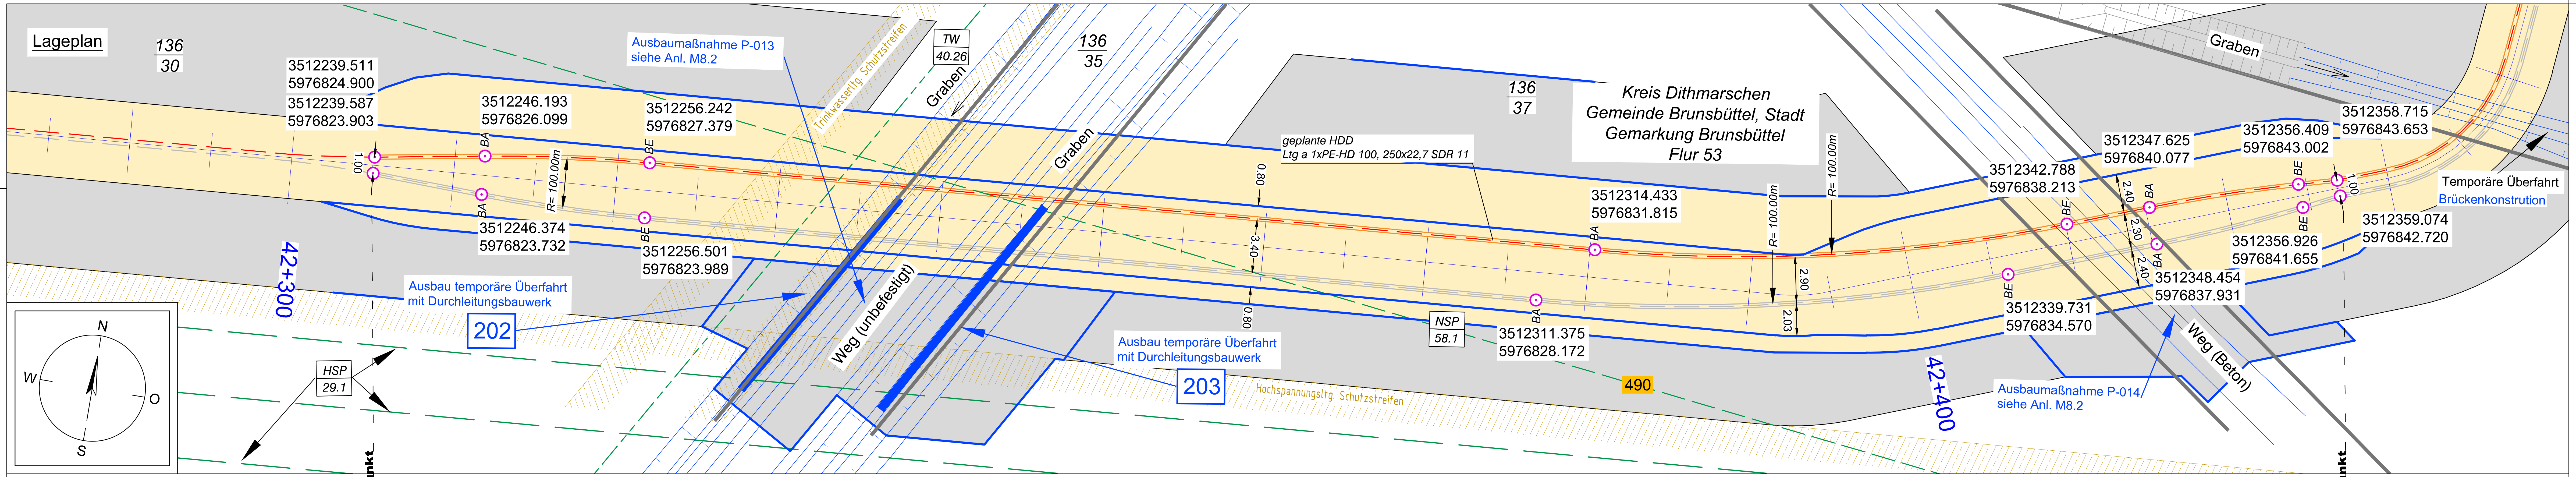

Längsschnitt

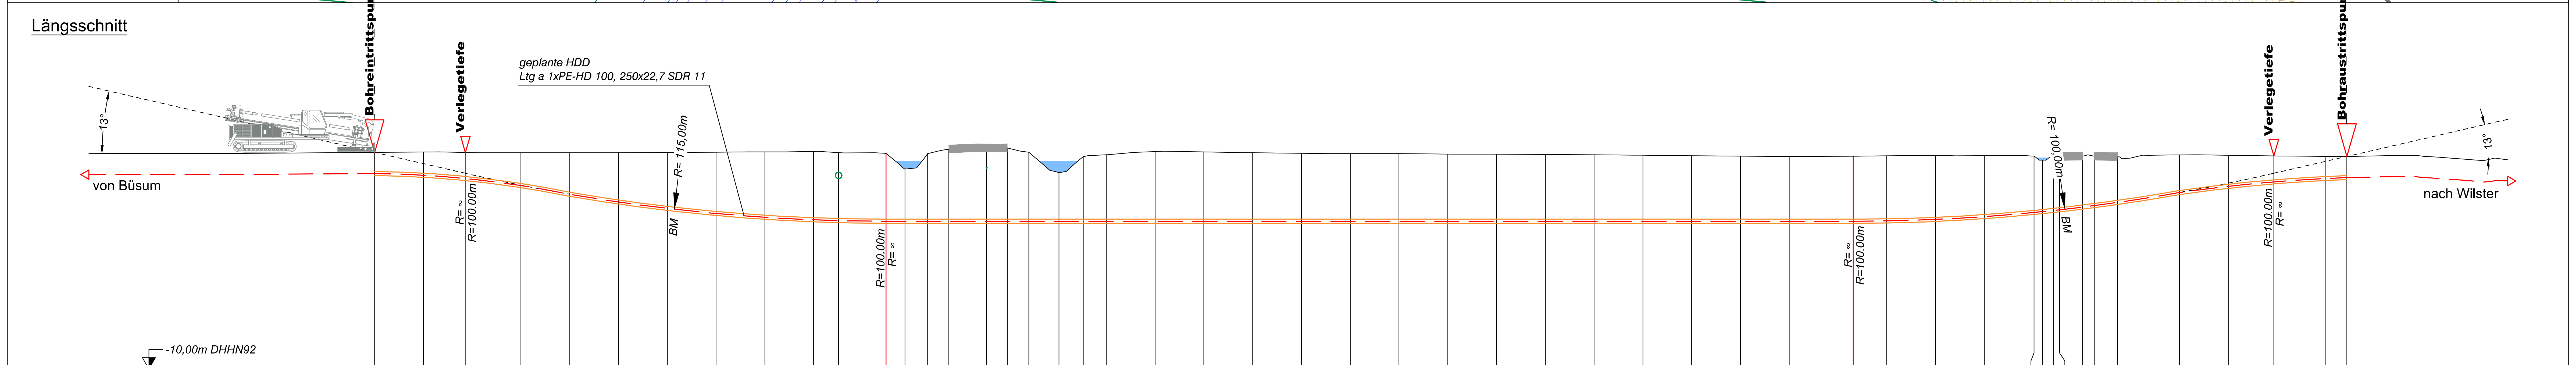

Höhe OK Gelände (DHHN92):	3.33	3.35	3.32	3.30	3.30	3.30	3.32	3.34	3.36	3.38	3.31	3.25	2.30	3.25	3.53	3.60	3.60
Höhe OK Fremdleitung (DHHN92):											2.11					2.40	
Höhe OK Fremdleitung (unter GOK):											-1.20					-1.20	
Höhe Bohrung (unter GOK):	-1.30	-1.43	-1.60	-2.01	-2.55	-3.03	-3.44	-3.77	-4.02	-4.20	-4.18	-4.16	-3.21	-4.16	-4.44	-4.51	-4.51
Länge :	0.00	3.00	5.58	9.00	12.00	15.00	18.00	21.00	24.00	27.00	28.53	31.45	32.61	34.01	35.31	37.63	38.91

Höhe OK Gelände (DHHN92):	3.33	2.08	3.06	3.18	3.38	3.35	3.30	3.27	3.25	3.25	3.22	3.22	3.20	3.18	3.15	3.11	3.09
Höhe OK Fremdleitung (DHHN92):																	
Höhe OK Fremdleitung (unter GOK):																	
Höhe Bohrung (unter GOK):	-4.24	-2.99	-3.97	-4.09	-4.28	-4.26	-4.21	-4.18	-4.16	-4.16	-4.13	-4.13	-4.11	-4.08	-4.06	-4.02	-4.00
Länge :	40.24	42.08	43.58	45.00	48.00	51.00	54.00	57.00	60.00	63.00	66.00	69.00	72.00	75.00	78.00	81.00	84.00

Höhe OK Gelände (DHHN92):	3.08	3.09	3.11	3.14	3.14	3.10	2.85	3.11	3.07	3.10	3.10	3.06	3.17	3.15	3.11	3.07	3.07
Höhe OK Fremdleitung (DHHN92):																	
Höhe OK Fremdleitung (unter GOK):																	
Höhe Bohrung (unter GOK):	-3.99	-4.00	-4.00	-3.94	-3.77	-3.48	-3.17	-3.35	-3.28	-3.14	-3.05	-2.82	-2.31	-1.91	-1.60	-1.35	-1.30
Länge :	87.00	90.93	93.00	96.00	99.00	102.05	102.59	103.26	103.62	105.04	105.76	107.18	111.00	114.00	116.80	120.00	121.30

Legende:

Stadt/Gem.		Freileitung		dauerhafte Flächeninanspruchnahme		Kabelachse	
Gemarkung		Kabel		temporäre Flächeninanspruchnahme		Kabel im Schutzrohr	
Flur		Rohrleitung		temporäres Durchleitungsbauwerk		Kilometrierung	0+100
Flurstück		Richtfunk		Abtrommelplatz mit Nummerierung	AP002		
Flurstücksnummer	35/6	Kreuzungsnummer	001			**Längsschnitt**	
Zaun		Leitungsbetreiber (gem. Anlage 4.1)	FM 43.61			Kabel-Eintritt-Austritt HDD-Bohrung	- - - - - -
Topografie / Fahrbahnrand		Bauwerksnummer (gem. Anlage 6.1)	15				

Statnett TenneT KFW

Anlage 12.9.3

NordLink
Abschnitt 12-Seemeilen-Grenze bis UW Wilster

Kreuzungen von Anlagen Dritter

Niederspannungsleitungen

Kreuzung Nr. 490

Deckblatt

Planfeststellungsunterlage

Quelle: Ausführungsplanung HDD-Planung Kr. 490 Bl.01
Dokument-Nr. NL-DR-CO-HDD-0185-Rev5
Generalplaner: NKT HVC GmbH

Ersteller-Zeichnungs-Nr:
NL-DR-CO-HDD-456-516.dwg

Aufgestellt:
Bayreuth, den 30.10.2019
DC Nordseekabel
GmbH & Co.KG (NOKA)

i.A. Christian
i.V.

Firma
G.E.O.S. Ingenieur-Gesellschaft mbH

Maßstab: 1:250
Einheit: Meter

	Datum	Name
Bearb.	10.2019	Weigt
Gepr.	10.2019	Legler
Norm		
Fachbereich		

Ind.	Änderung	Datum	Name

Statnett TenneT KFW

Urspr.:

Erstellt durch	Genehmigt von	Datum	Status	Blatt
G.E.O.S. Ing. mbH	NOKA DC Nordseekabel GmbH & Co.KG	28.10.2019 Erstelldatum 30.10.2019	G	01 von 02

Objektname
± 500-kV-HGÜ Interkonnektor Tonstad - Wilster

Titel
Kreuzung Nr. 490