


Legende:

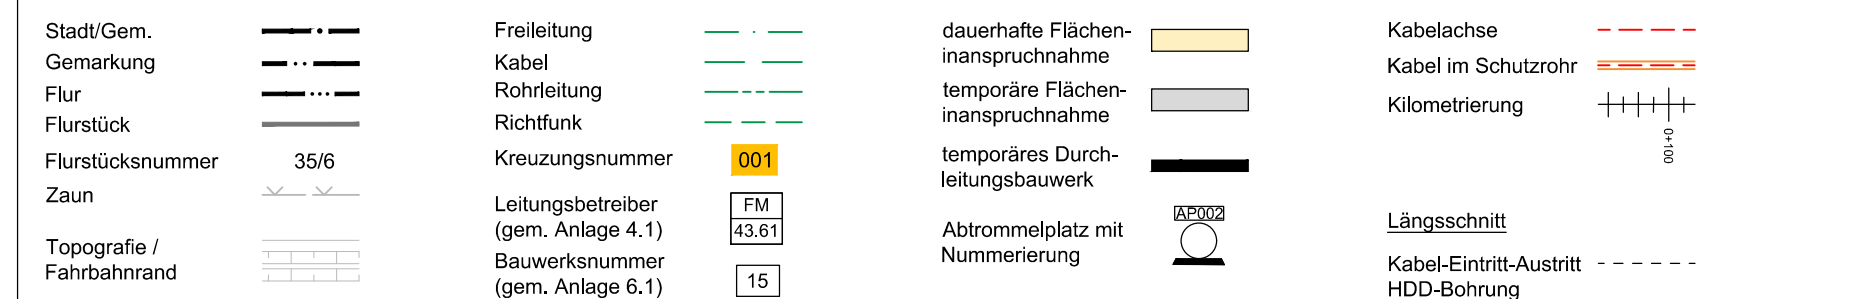

Planfeststellungsunterlage			
Quelle: Ausführung: Planung HDD-Planung Kc-613 Bl.02 Dokument-Nr.: NL-DR-CO-HDD-02-16-Rev3 Generalplaner: NKT HVC GmbH			
Ersteller-Zeichnungs-Nr.: NL-DR-CO-HDD-610-636a_R.dwg			
Aufgestellt: Bayreuth, den 30.10.2019 DC Nordseekabel GmbH & Co.KG (NOKA)			
Firma: GEOS INGENIEUR-GESELLSCHAFT MBH		Maßstab: 1:250	Einheit: Meter
		Datum	Name
		Bearb.: 10.2019	West
		Gepr.: 10.2019	Legler
		Norm	
		Fachbereich	
		Statnett tennet KfW	
Ind.	Änderung	Datum	Name Urspr.:
Erstellt durch: G.E.O.S. Ing. mbH			
Genehmigt von: NOKA			
Datum: 28.10.2019			
Status: G			
Blatt: 02 von 02			
Objektname: ± 500-kV-HGÜ Interkonnektor Tonstad - Wilster			
Titel: Kreuzung Nr. 613			